



DIÂMETRO DE 1500 mm

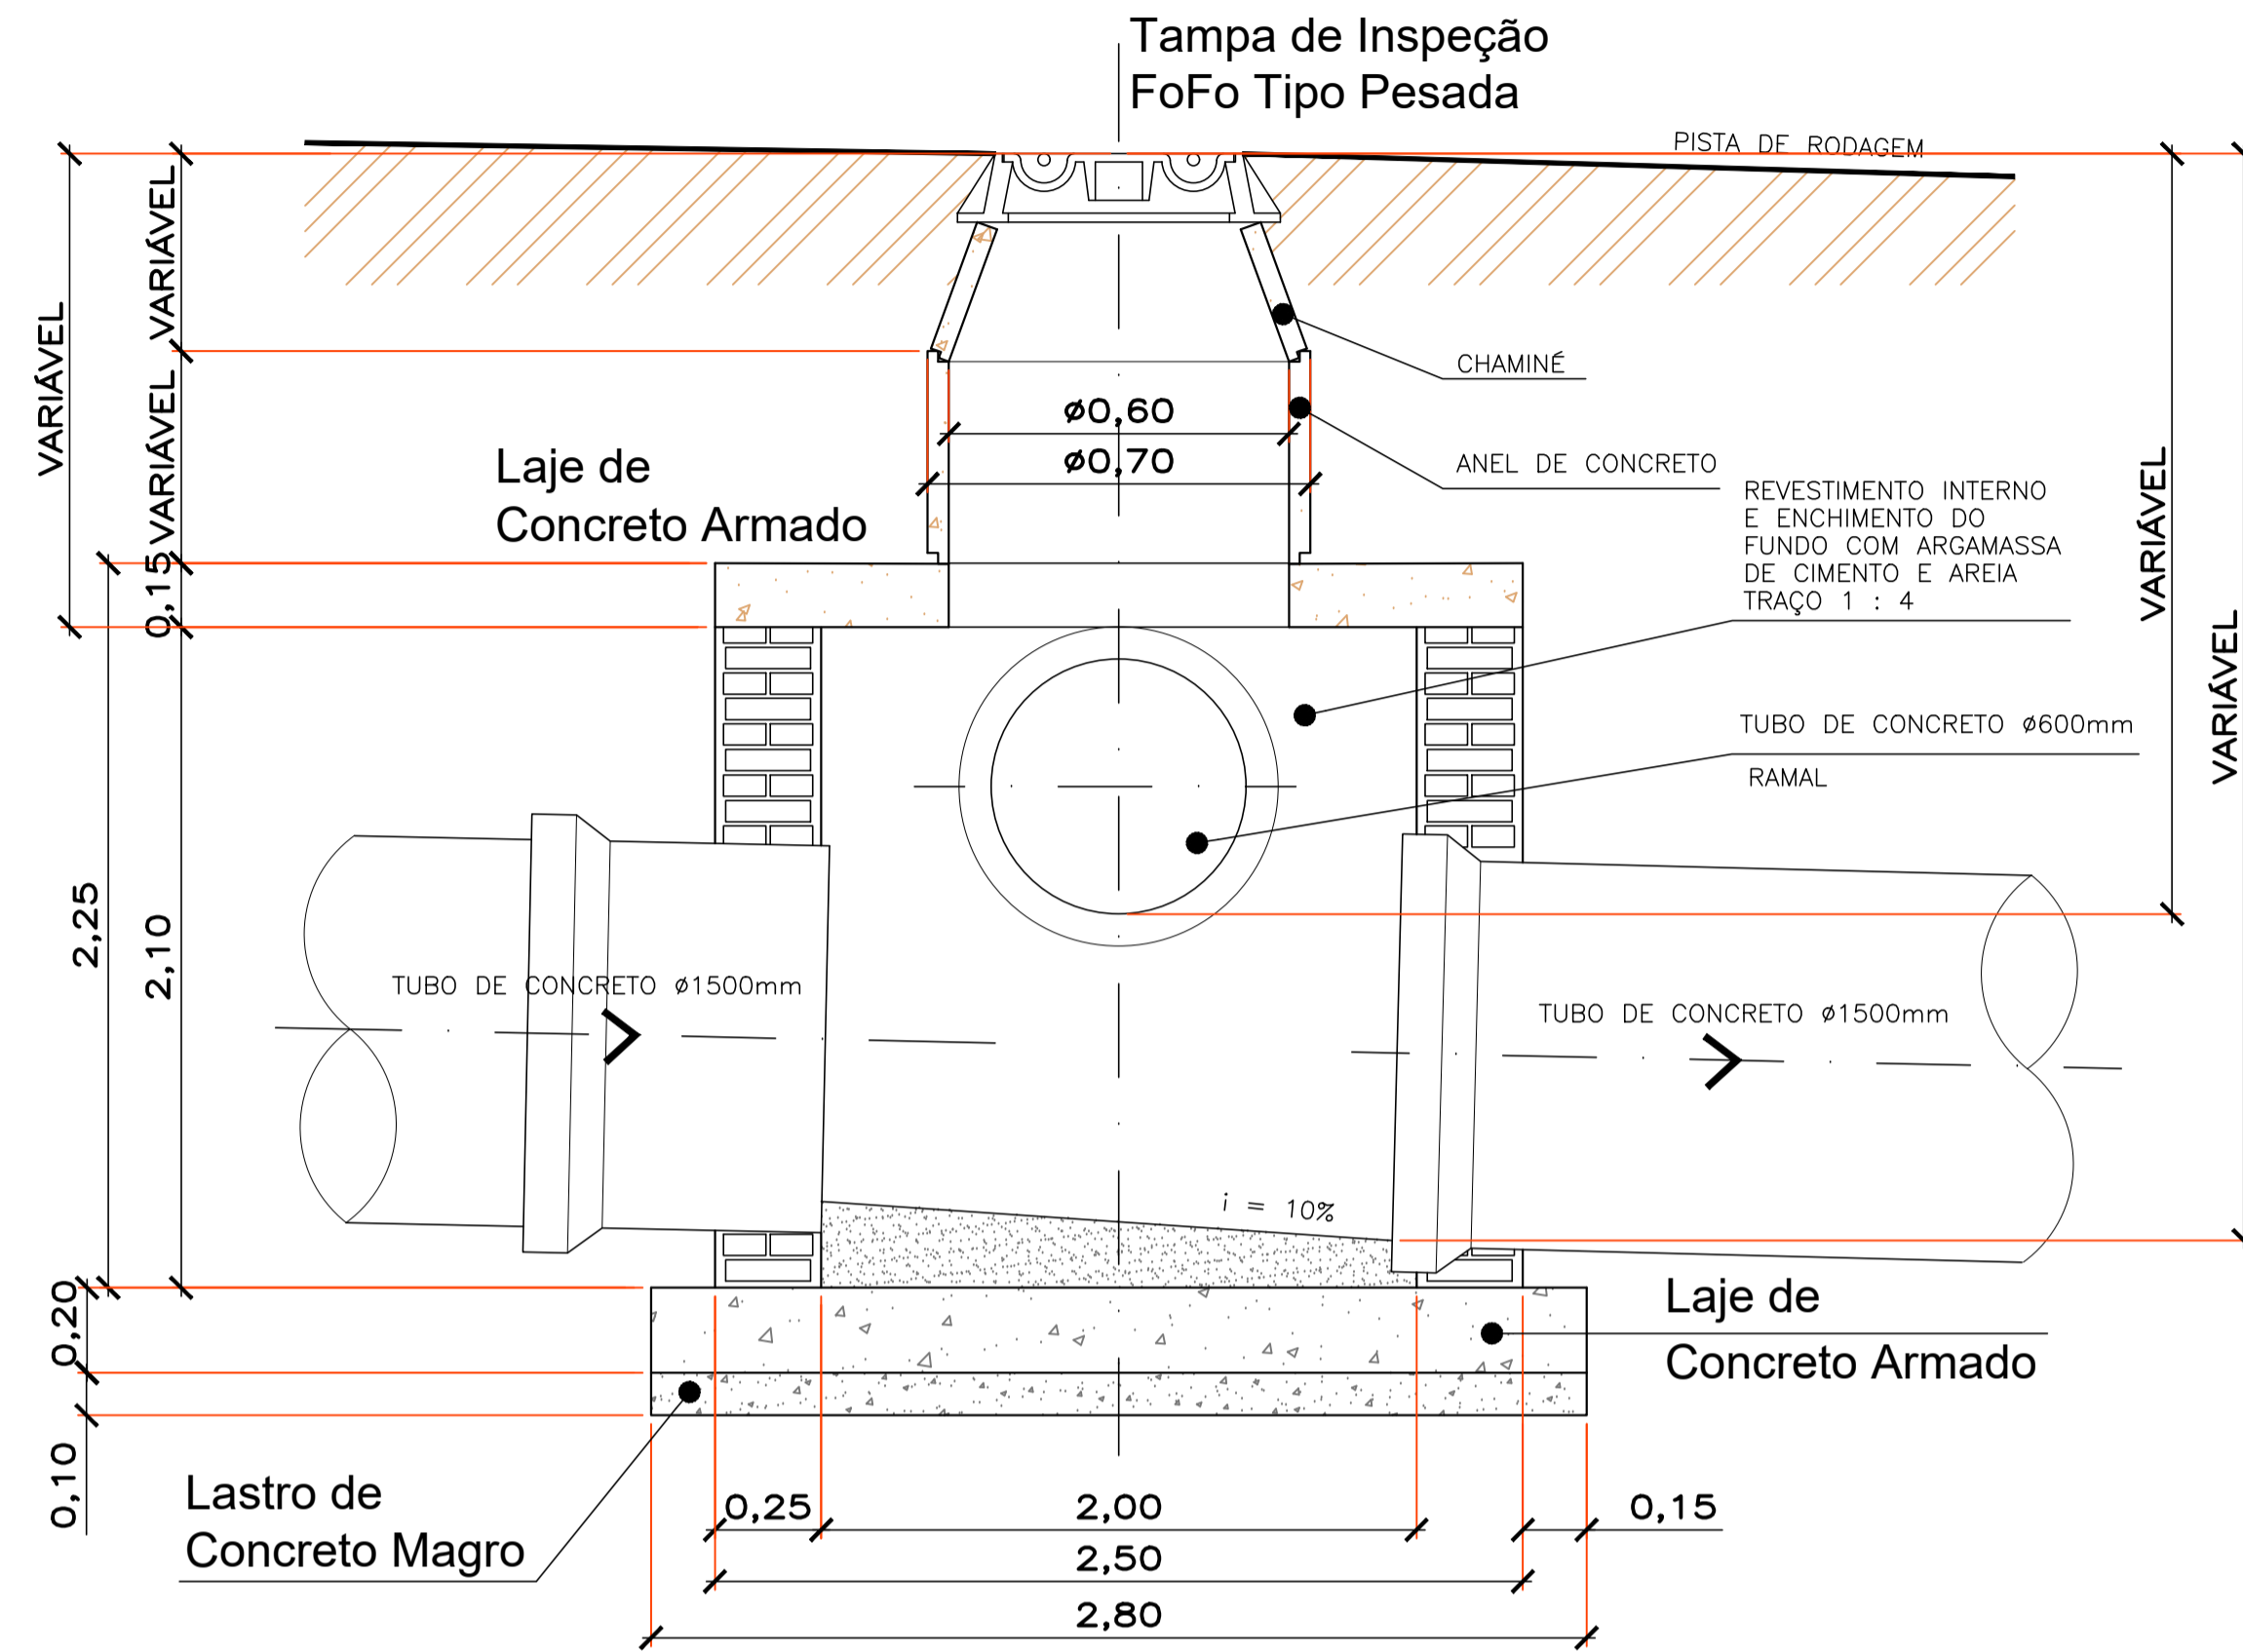


POÇO DE VISITA - P/ REDE Ø1500MM
S/ ESCALA

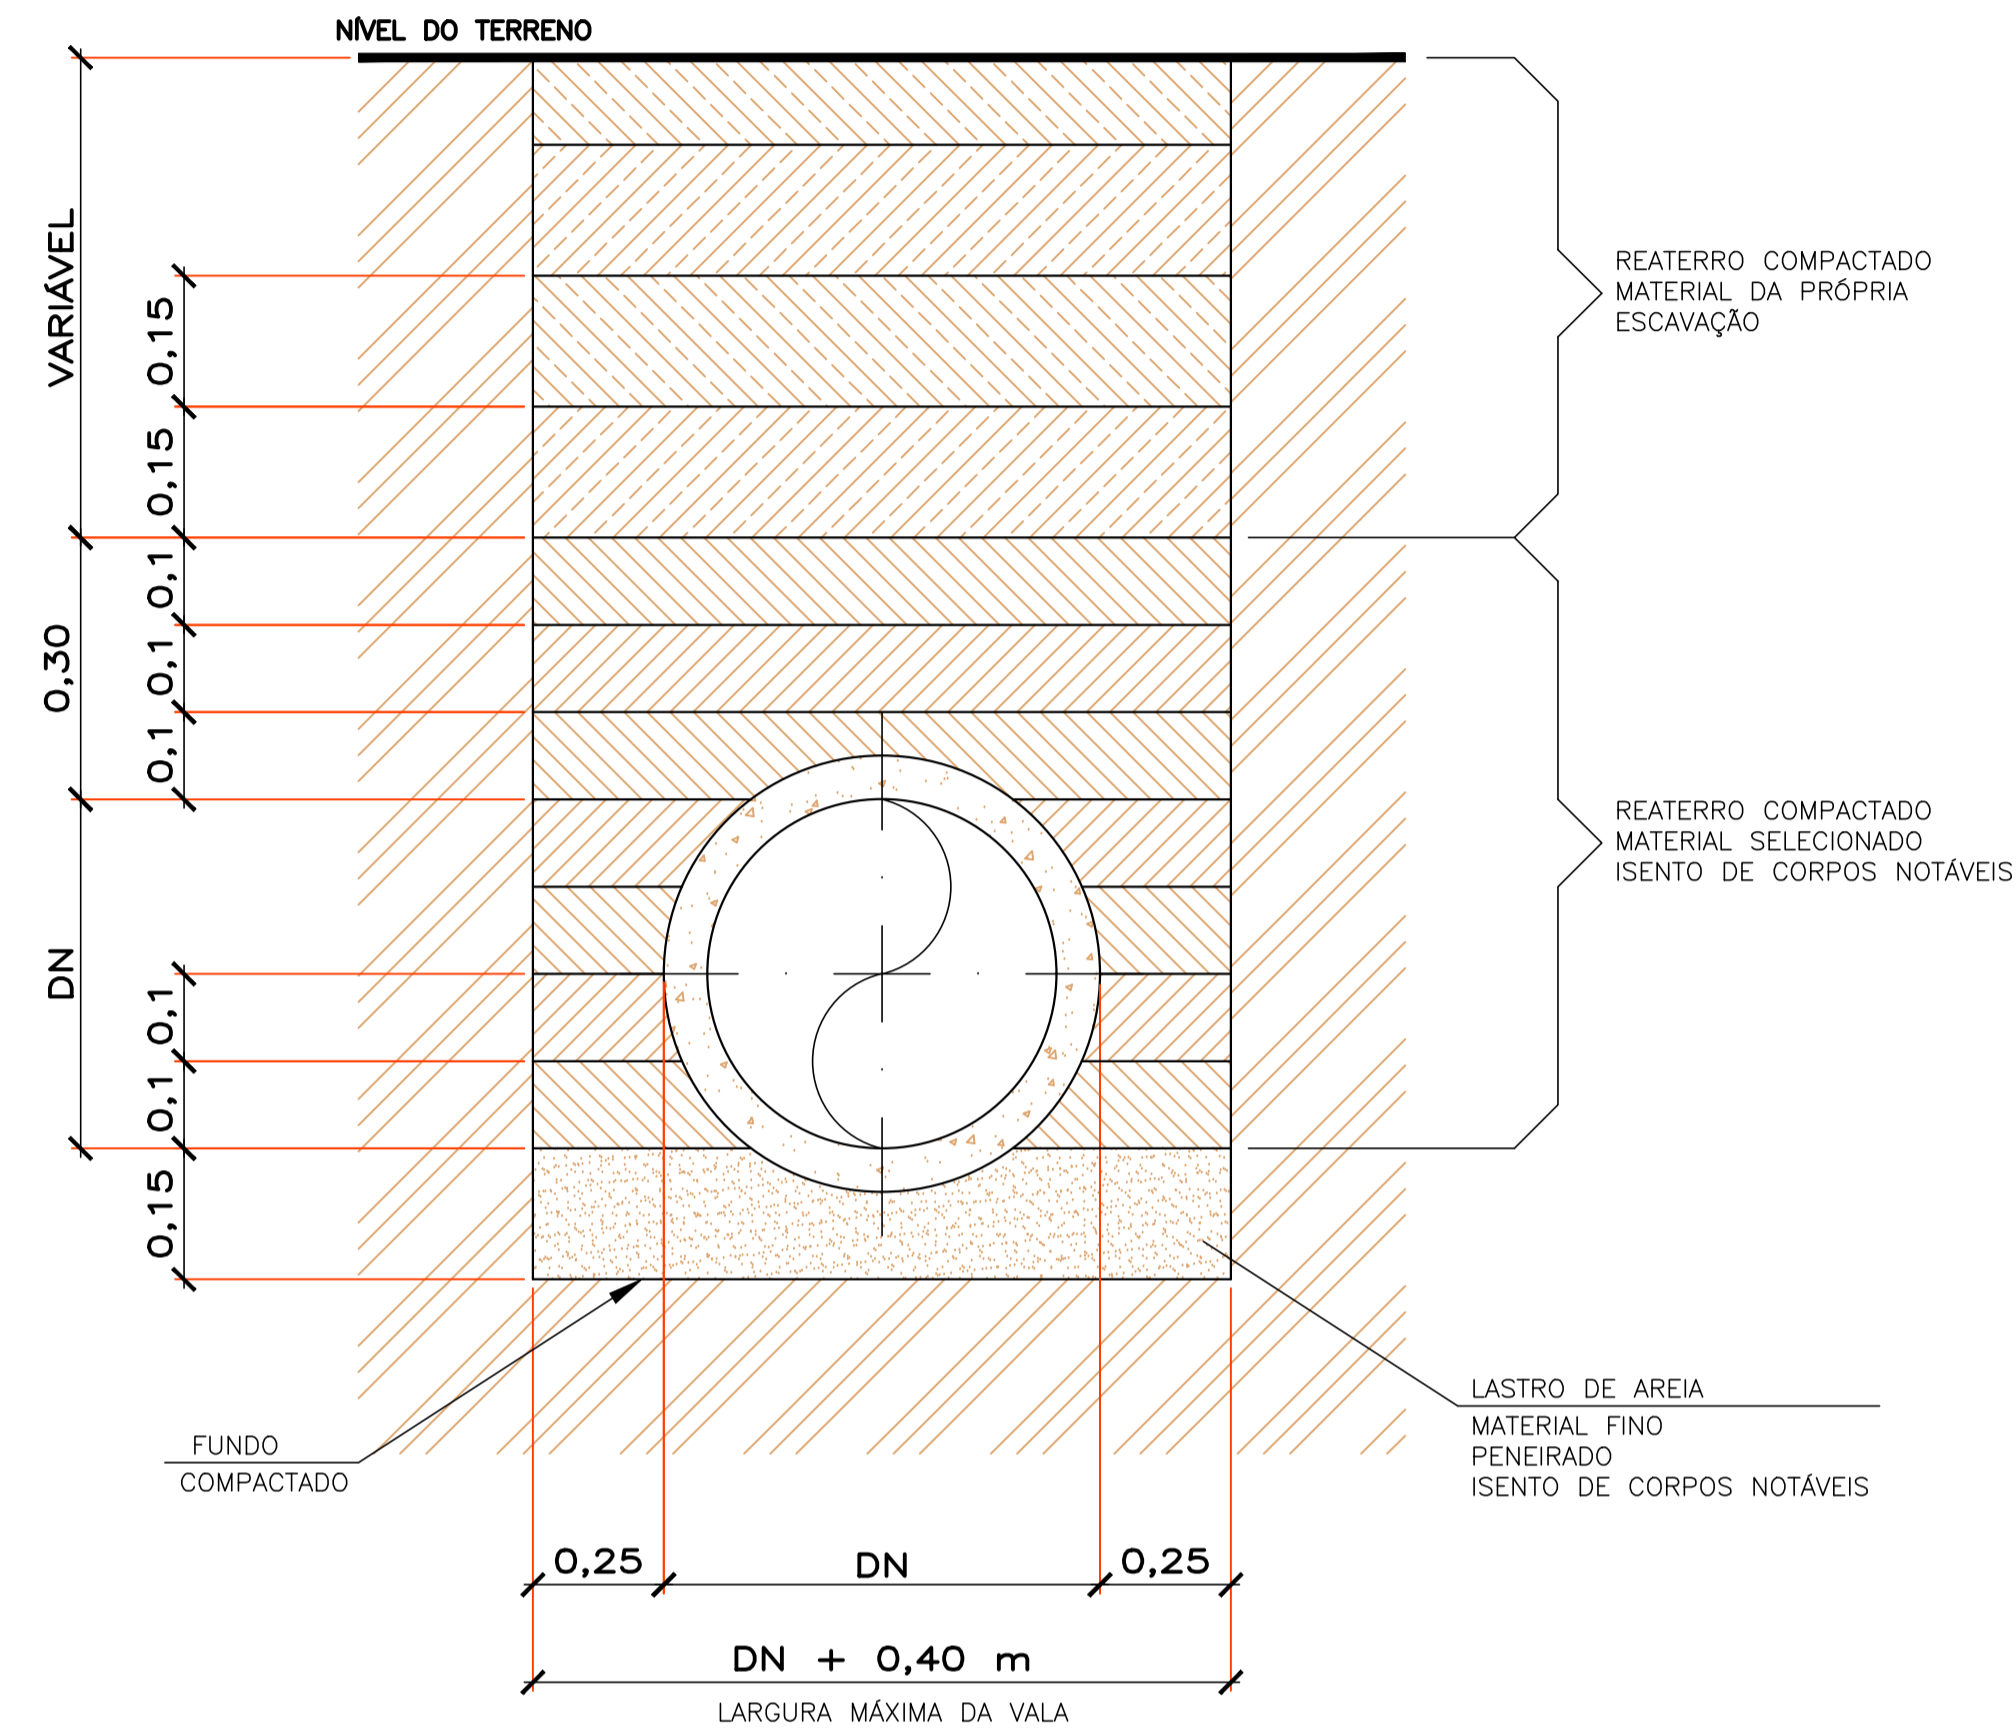

Tubulações Enterradas

S/ ESCALA

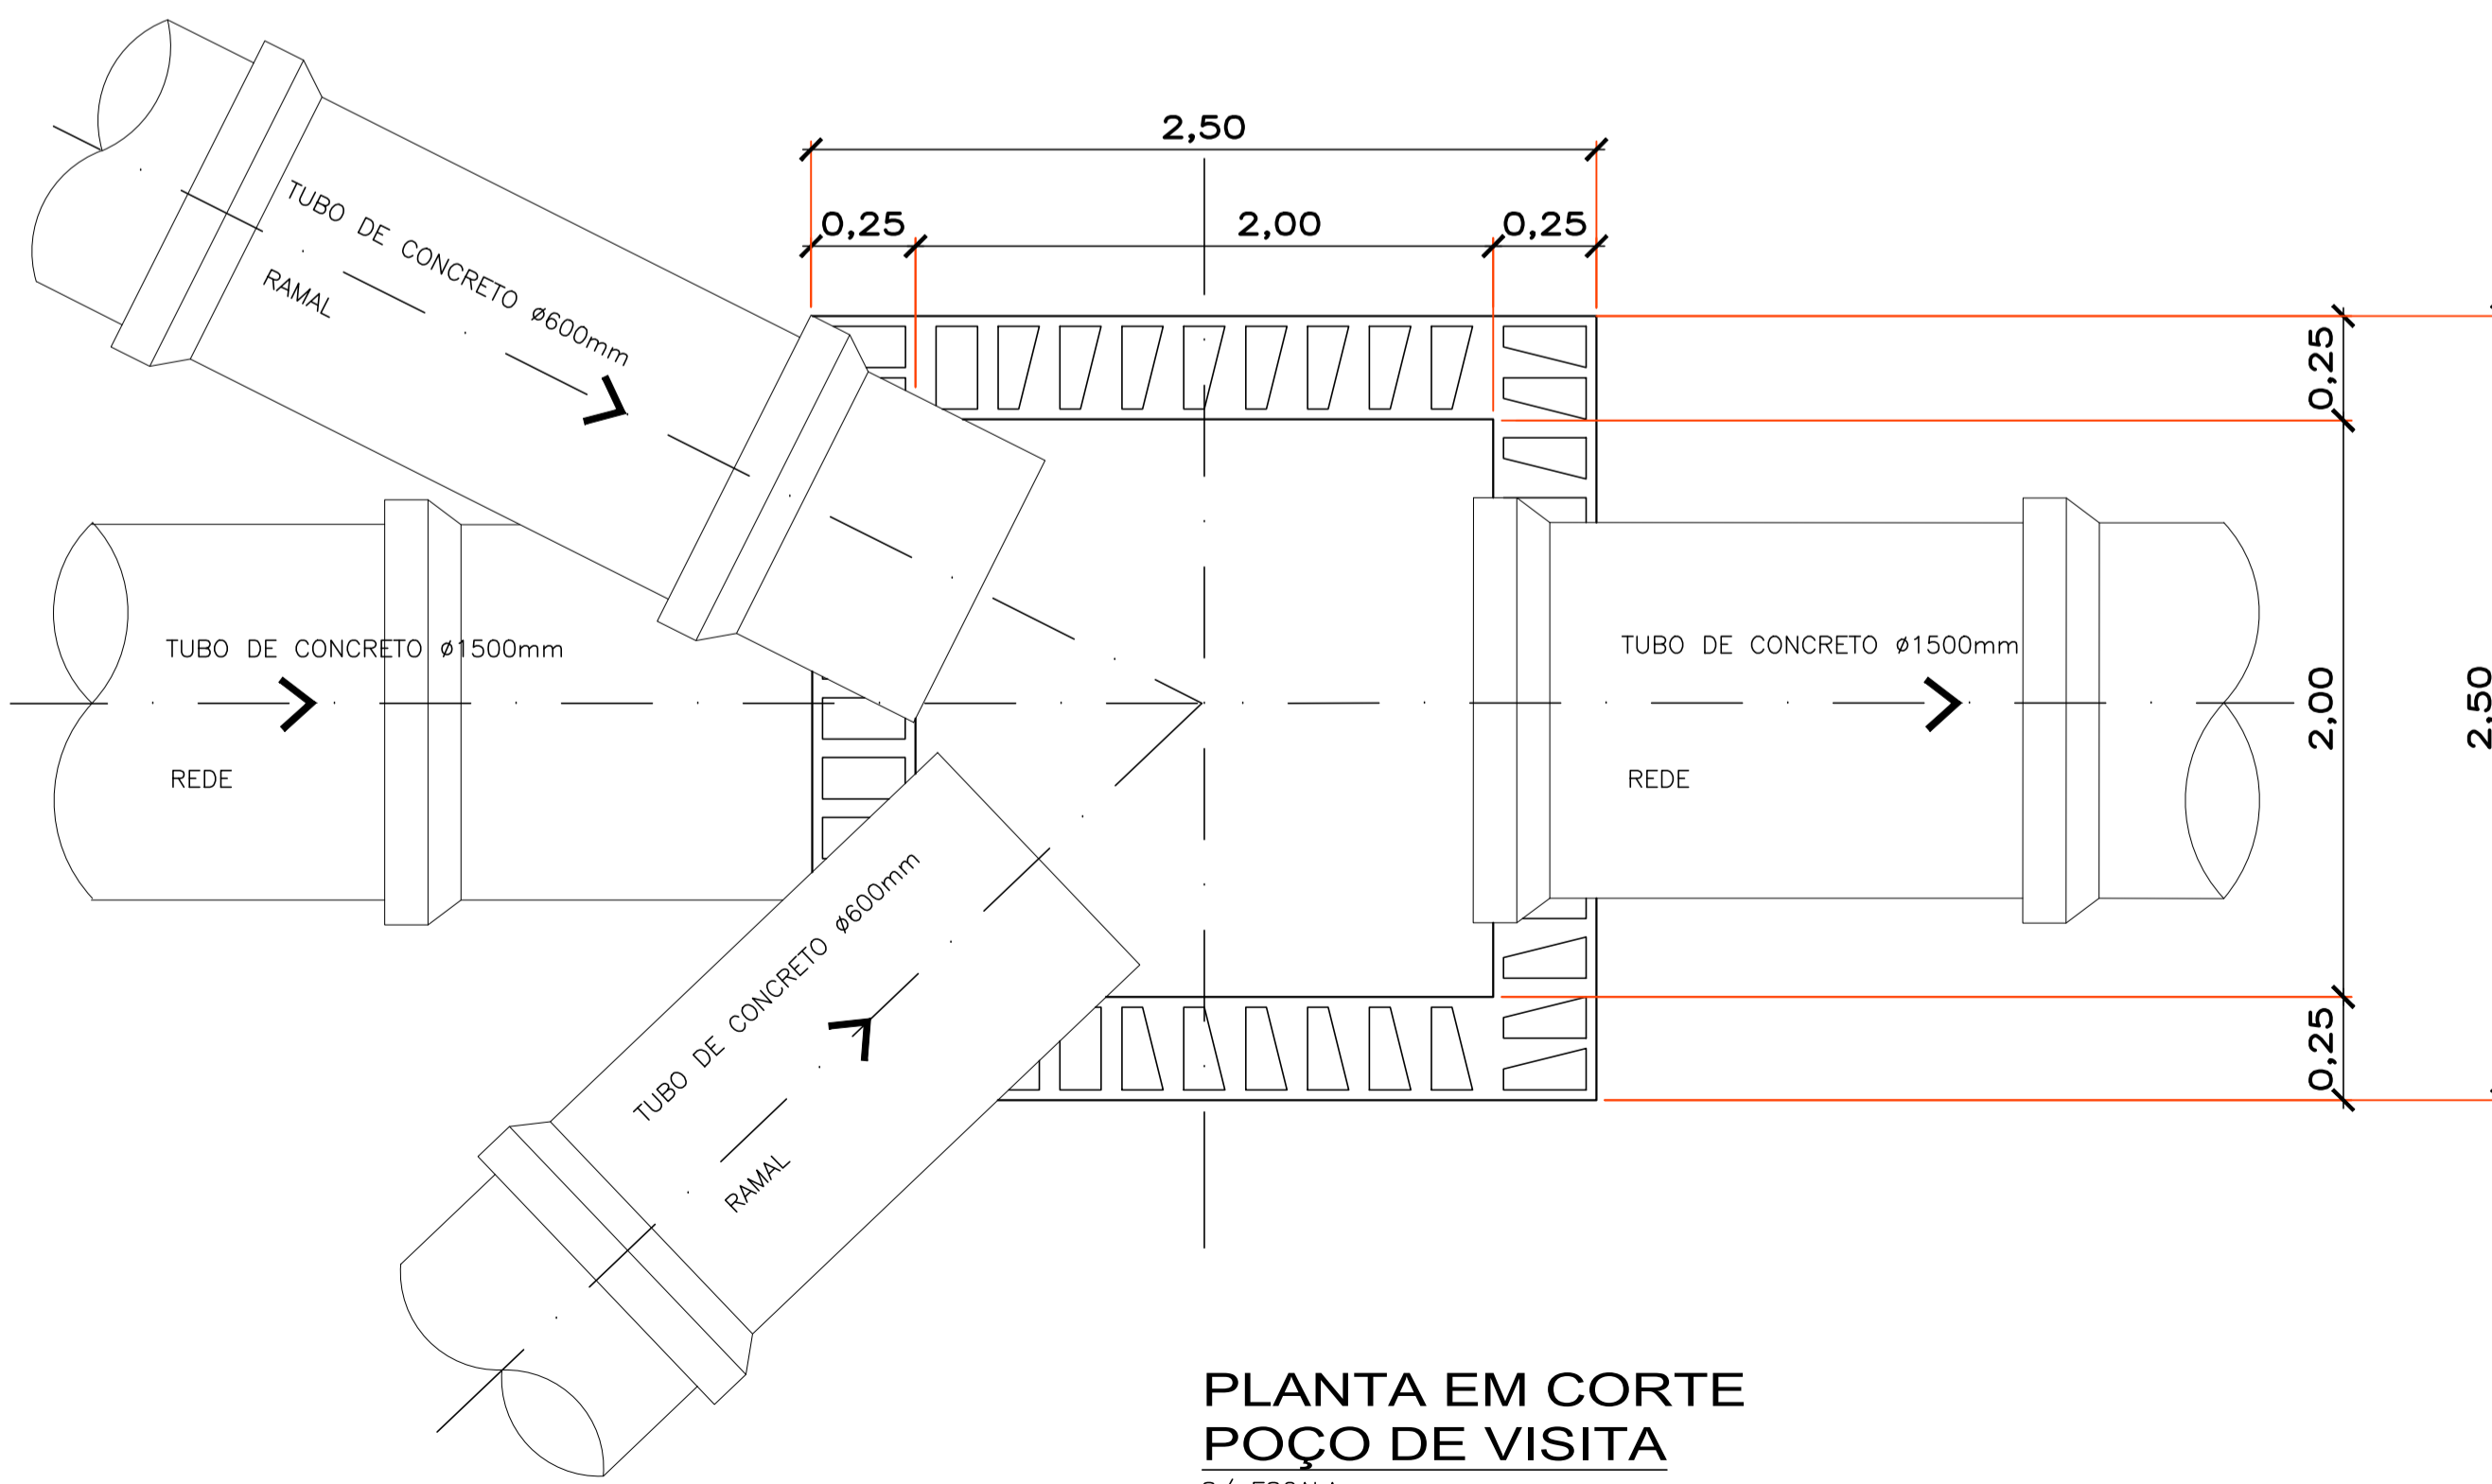

PLANTA EM CORTE POÇO DE VISITA
S/ ESCALA

Notas:

- MEDIDAS EM METROS, EXCETO ONDE INDICADO.
- CONFERIR MEDIDAS NA OBRA
- CONCRETO ESTRUTURAL - $f_{ck} > 15MPa$
- CONCRETO MAGRO - $f_{ck} > 5MPa$
- AÇO CA - 50A
- RECOBRIMENTO = 2.5cm
- REVESTIMENTO INTERNO E ENCHIMENTO DO FUNDO DA CAIXA DE PASSAGEM COM ARGAMASSA DE CIMENTO E AREIA TRACO 1:4
- VERIFICAR DIÂMETRO E MATERIAL DOS TUBOS NO PROJETO DA REDE.
- TUBOS AFLUENTES E EFLUENTES PODERÃO SER LIGADOS A QUALQUER UM DOS LADOS DA CAIXA DE PASSAGEM, BEM COMO TER DIREÇÕES VARIÁVEIS CONFORME AS NECESSIDADES

Título: **MAPA DE DETALHAMENTO ESTRUTURAL POÇO DE VISITA - Ø1500**
Folha: 11-C/14

PROPRIETÁRIO: MUNICÍPIO DE LUPÉRCIO
CNPJ: 44.518.397/0001-83
MUNICÍPIO: LUPÉRCIO ESTADO UF: SP



PROJETO: ATUALIZAÇÃO DO PLANO DIRETOR DE DRENAGEM URBANA NO MUNICÍPIO DE LUPÉRCIO - SP

ART:

DATA: SETEMBRO/2021 ESCALA: INDICADAS

Quadro de Assinaturas e Aprovação:

Prop.: _____
RESPONSÁVEL DA PREFEITURA

Resp. Téc.: _____
EDSON GERALDO SABBAG JUNIOR
ENGENHEIRO CIVIL - CREA: 5061405394

Executado por:

F.S. PROJETOS AMBIENTAIS EIRELI EPP

Rua Adão Stroppa, 385 - CEP 17.525-180 - Marília/SP - Fone: (14) 99147-4648