



Detalhe em Perspectiva

Escala: 1:50

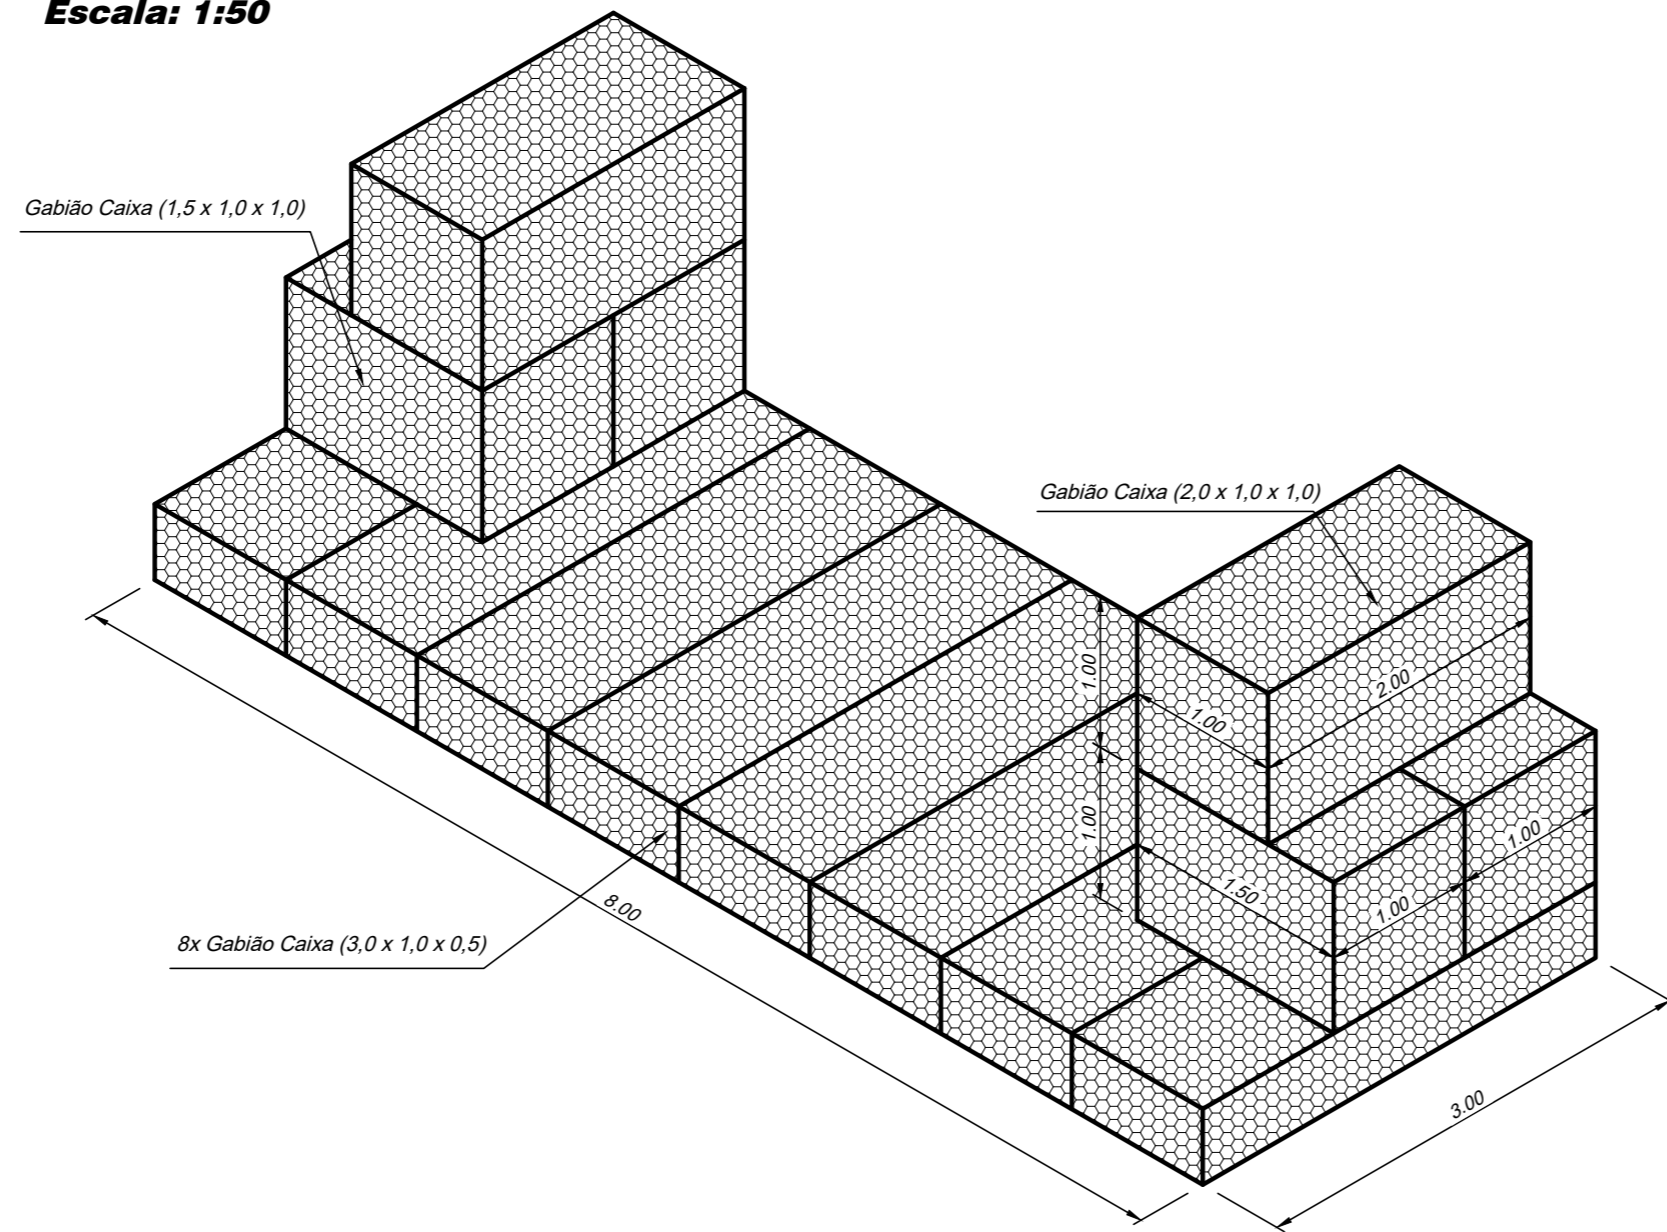


LEGENDA:

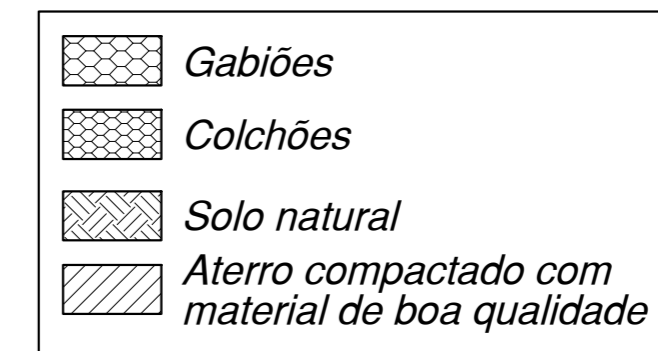


Perfil Longitudinal

Escala: 1:50

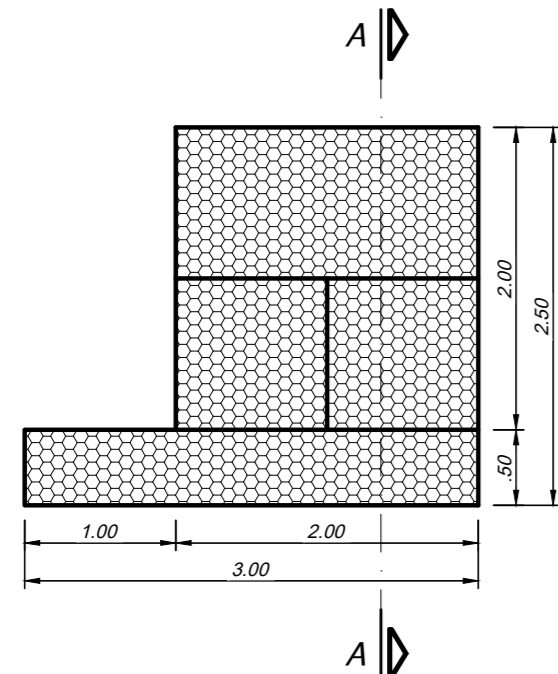


Corte A-A


Escala: 1:50

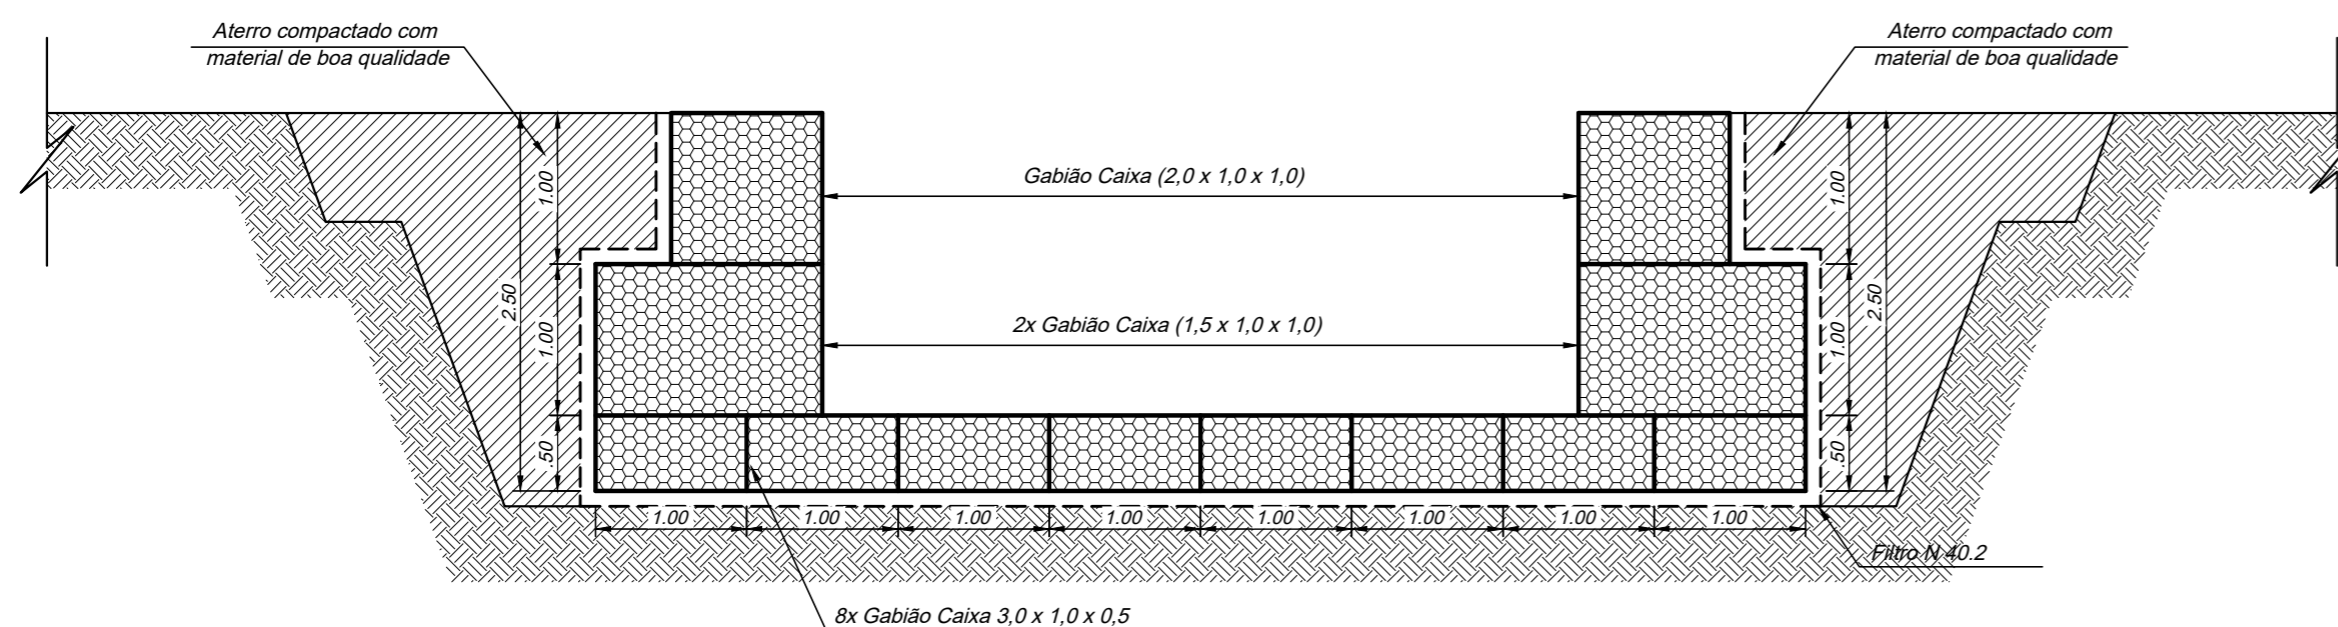

Detalhe da Costura

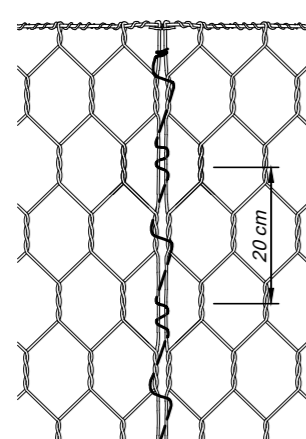

Detalhe do Atirantamento e Enchimento

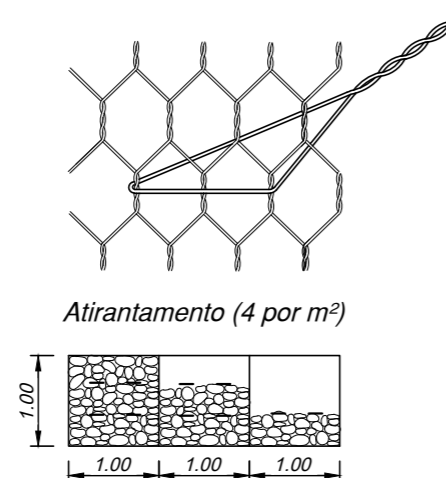

QUANTIDADES POR MÓDULO

Descrição do Material	Quantidades	Unid.
Gabião Caixa h= 1.00 m (PVC)	10,00	m³
Gabião Caixa h= 0.50 m (PVC)	7,50	m³
Pedra rachão para enchimento dos gabhões (considerando 15% de perda)	20,00	m³
Filtro Geotêxtil N 40.2	30,00	m²

Título:

MAPA DE DETALHAMENTO ESTRUTURAL DISSIPADOR DE ENERGIA

Folha:

12-B/14

PROPRIETÁRIO: MUNICÍPIO DE LUPÉRCIO

CNPJ: 44.518.397/0001-83

MUNICÍPIO: LUPÉRCIO ESTADO UF: SP



PROJETO: ATUALIZAÇÃO DO PLANO DIRETOR DE DRENAGEM URBANA NO MUNICÍPIO DE LUPÉRCIO - SP

ART:

DATA: SETEMBRO/2021

ESCALA: INDICADAS

Quadro de Assinaturas e Aprovação:

Prop.: _____
RESPONSÁVEL DA PREFEITURA

Resp. Téc.: _____
EDSON GERALDO SABBAG JUNIOR
ENGENHEIRO CIVIL - CREA: 5061405394

Executado por:



F.S. PROJETOS AMBIENTAIS
EIRELI EPP

Rua Adão Stroppa, 385 - CEP 17.525-180 - Marília/SP - Fone: (14) 99147-4648