



PERFIL BACIA 01 - TRECHO 1-1 A 1-9
 ESCALA HORIZONTAL 1:1000
 ESCALA VERTICAL 1:100

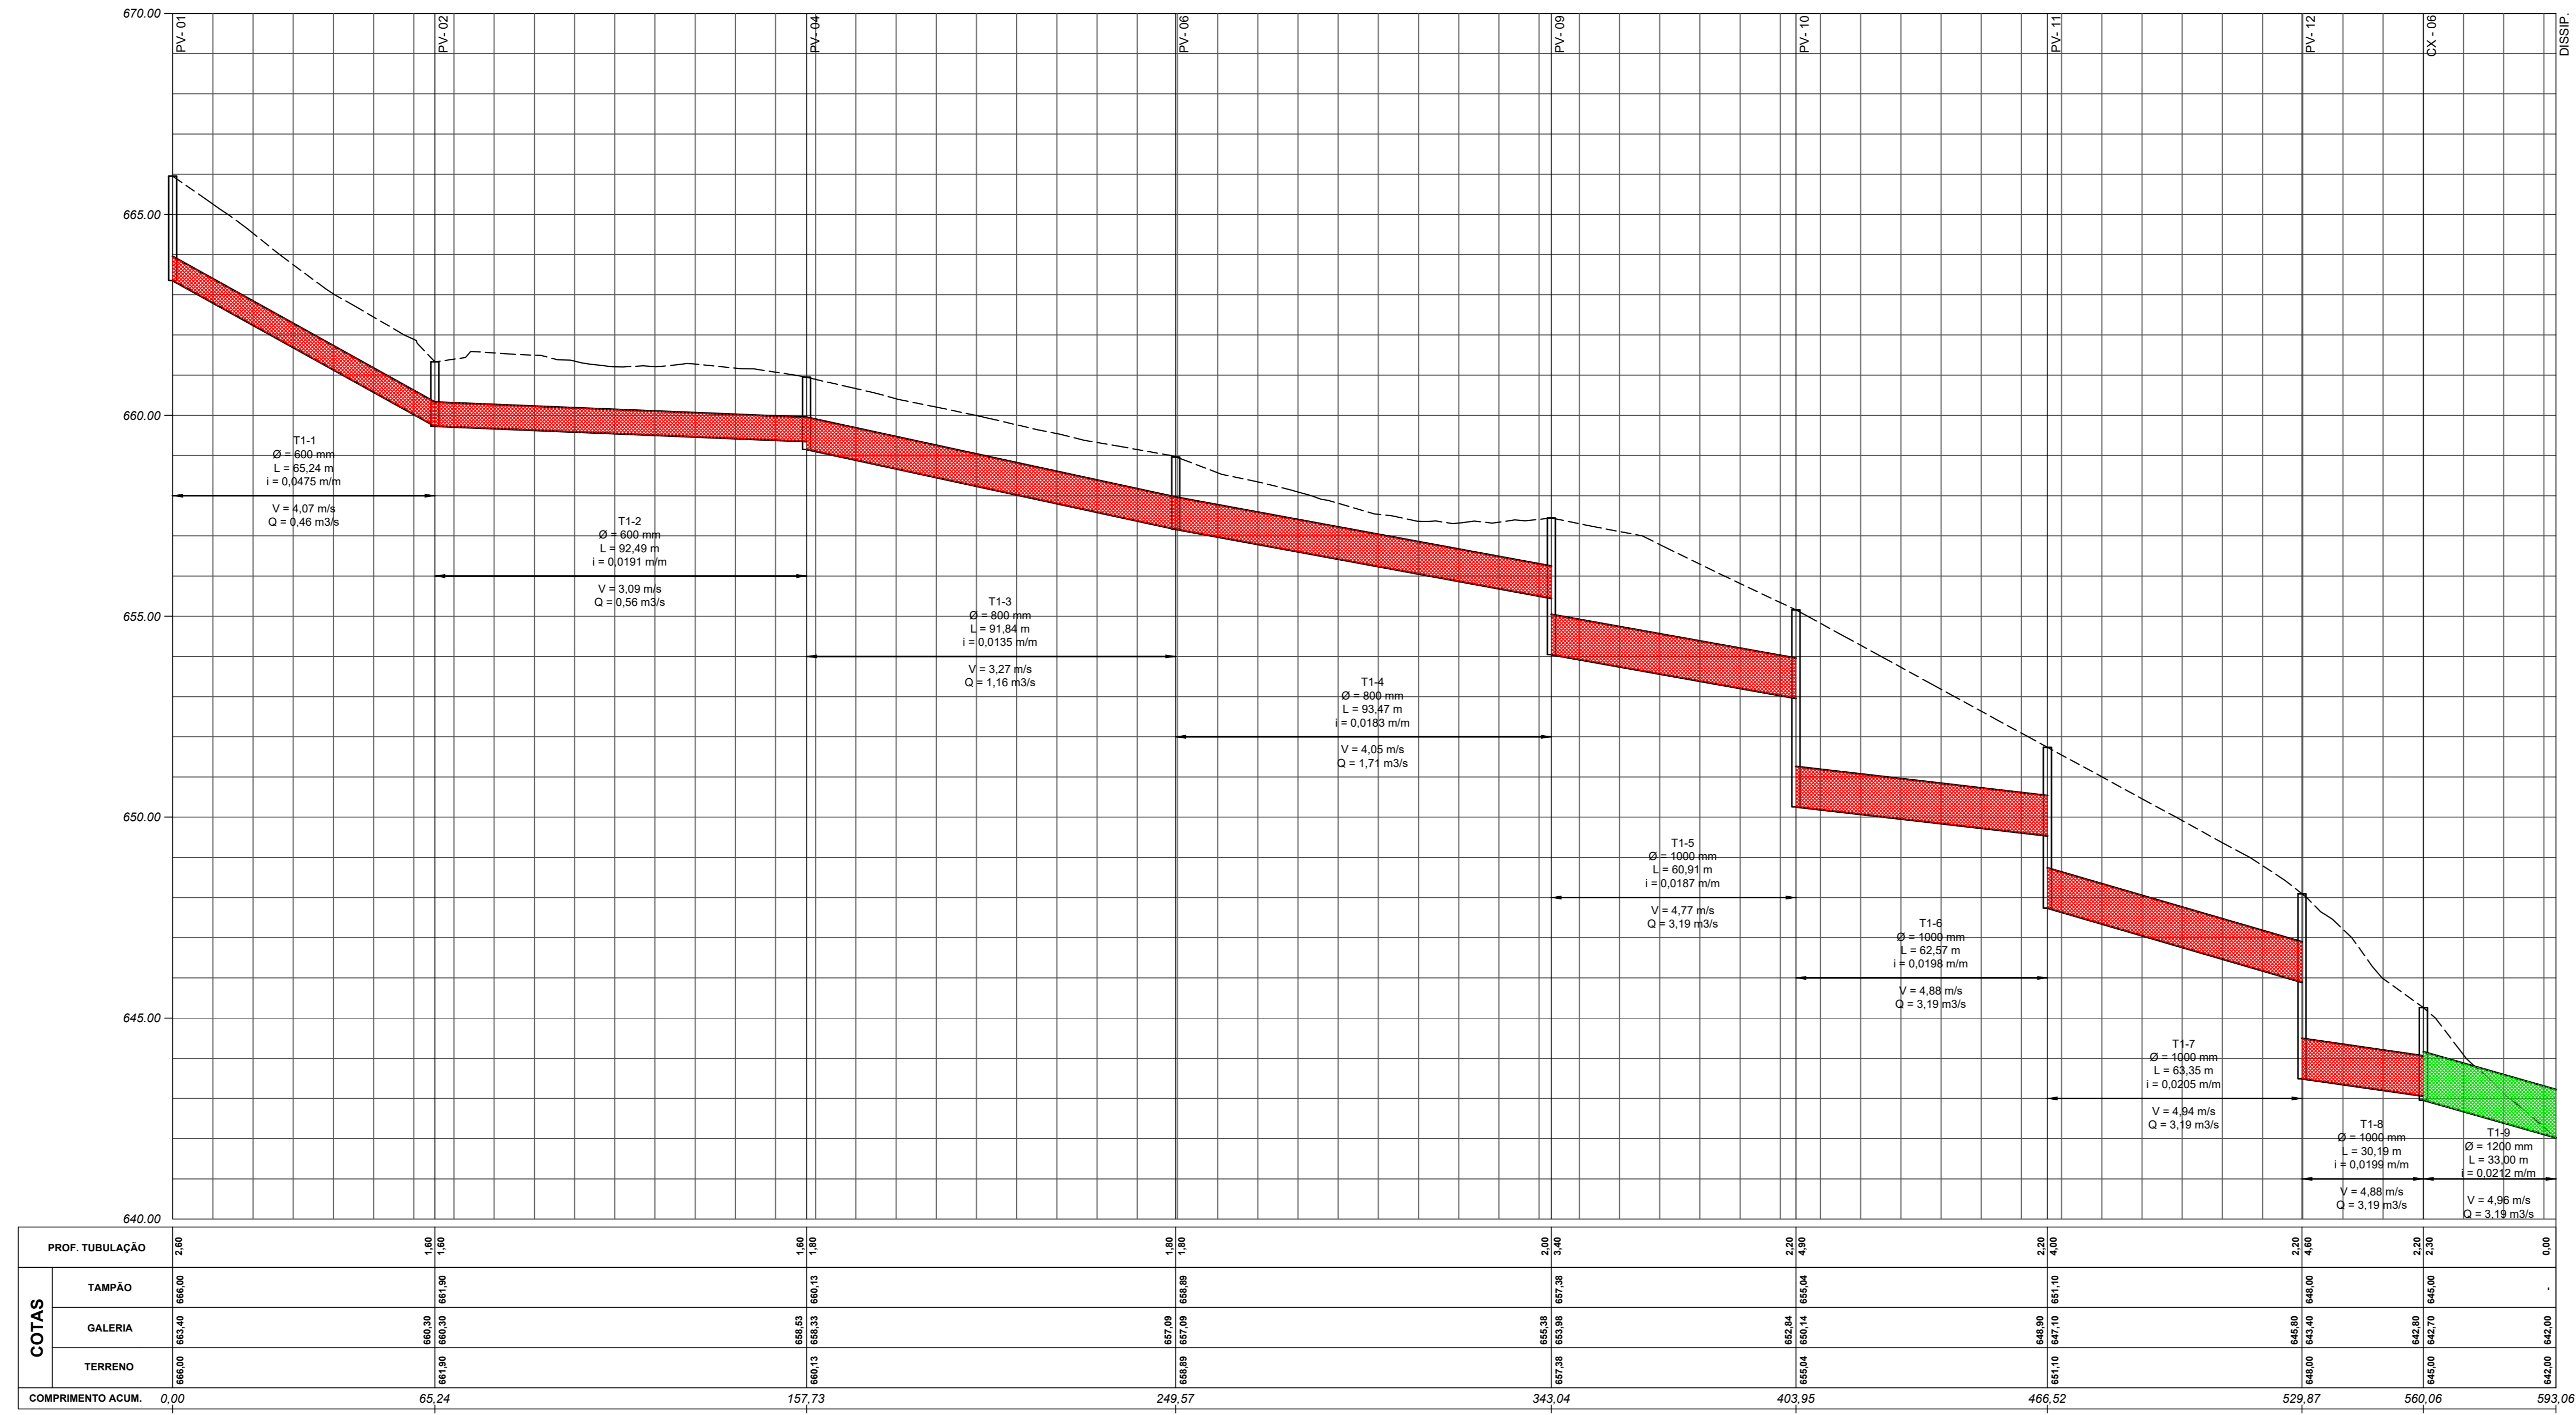

LEGENDA:


- DISSIPADOR EXISTENTE
- DISSIPADOR A CONSTRUIR
- DISSIPADOR A SUBSTITUIR
- PV EXISTENTE
- PV A CONSTRUIR
- PV A SUBSTITUIR
- BOCA DE LOBO EXISTENTE
- BOCA DE LOBO A CONSTRUIR
- BOCA DE LOBO A SUBSTITUIR
- BOCA DE LEÃO EXISTENTE
- CAIXA DE PASSAGEM EXISTENTE
- GALERIA EXISTENTE
- GALERIA A CONSTRUIR
- GALERIA A SUBSTITUIR
- SARJETÃO EXISTENTE
- SARJETÃO A CONSTRUIR
- RAMAL
- CAIXA DE PASSAGEM A CONSTRUIR

PERFIL TRECHO 02
 ESCALA HORIZONTAL 1:1000
 ESCALA VERTICAL 1:100

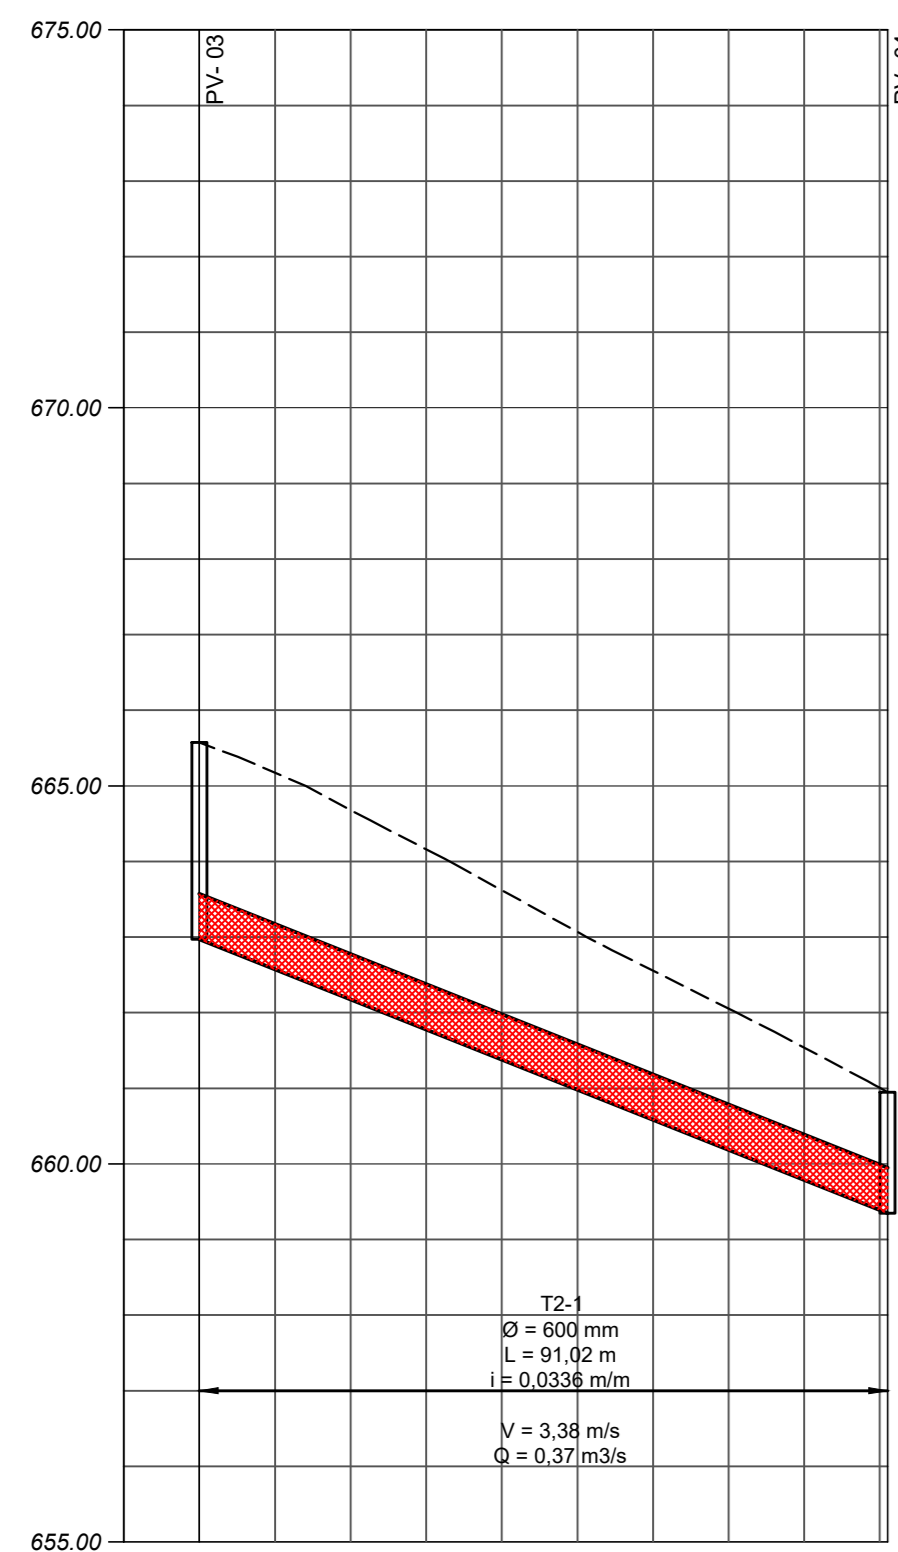


COTAS	PROF. TUBULAÇÃO		LUB
	TAMPAO	GALERIA	
COMPRIMENTO ACUM.	0,00	91,92	

PERFIL TRECHO 03
 ESCALA HORIZONTAL 1:1000
 ESCALA VERTICAL 1:100

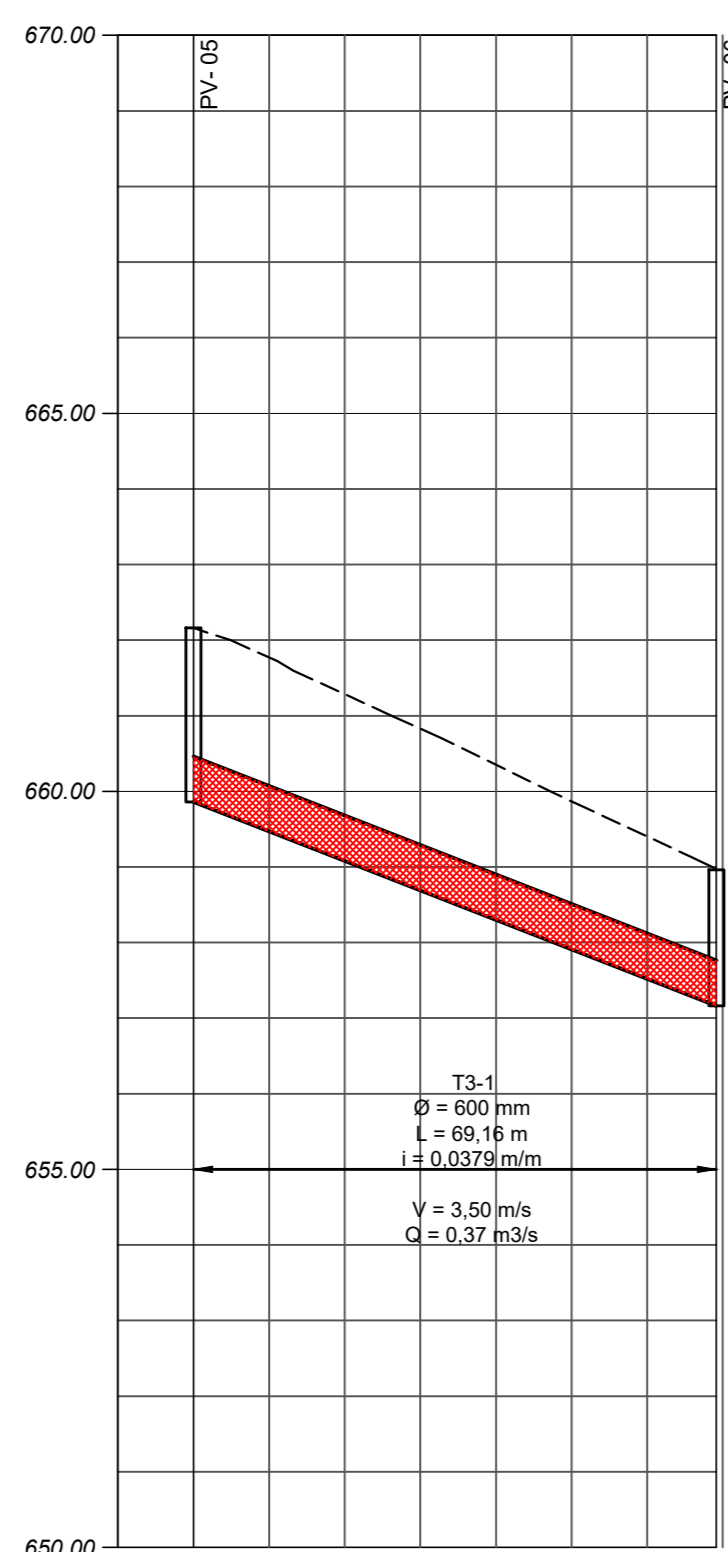


COTAS	PROF. TUBULAÇÃO		LUB
	TAMPAO	GALERIA	
COMPRIMENTO ACUM.	0,00	69,16	

PERFIL TRECHO 04
 ESCALA HORIZONTAL 1:1000
 ESCALA VERTICAL 1:100

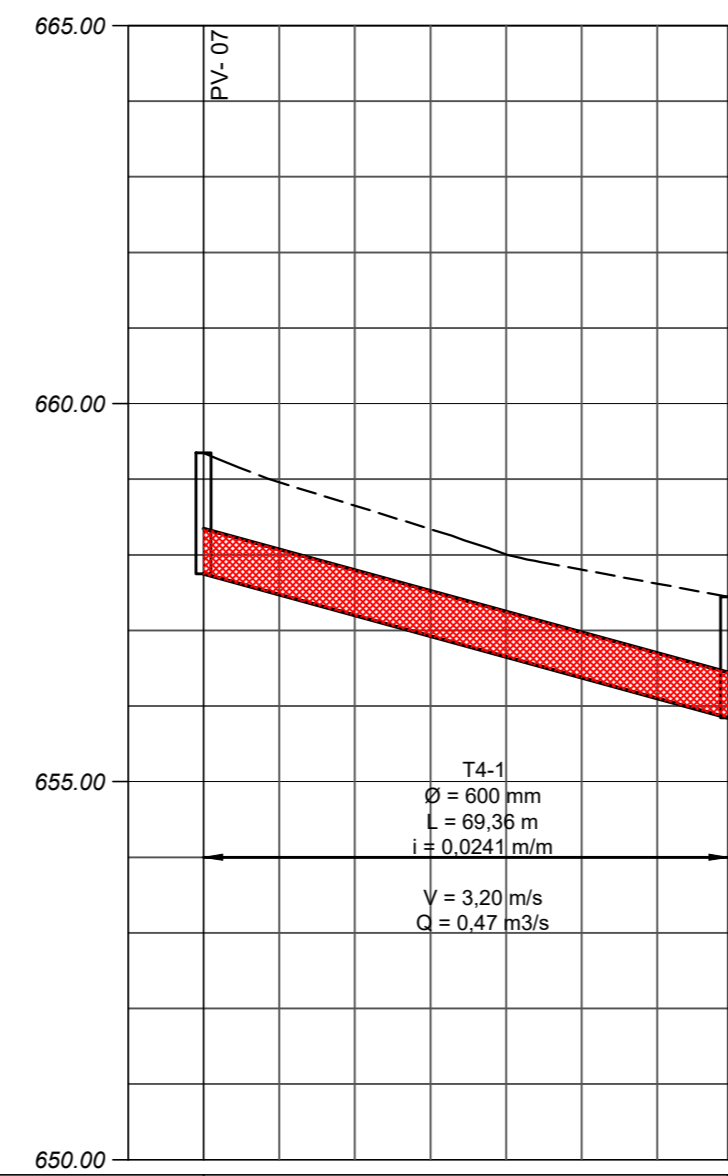


COTAS	PROF. TUBULAÇÃO		LUB
	TAMPAO	GALERIA	
COMPRIMENTO ACUM.	0,00	69,36	

PERFIL TRECHO 05
 ESCALA HORIZONTAL 1:1000
 ESCALA VERTICAL 1:100

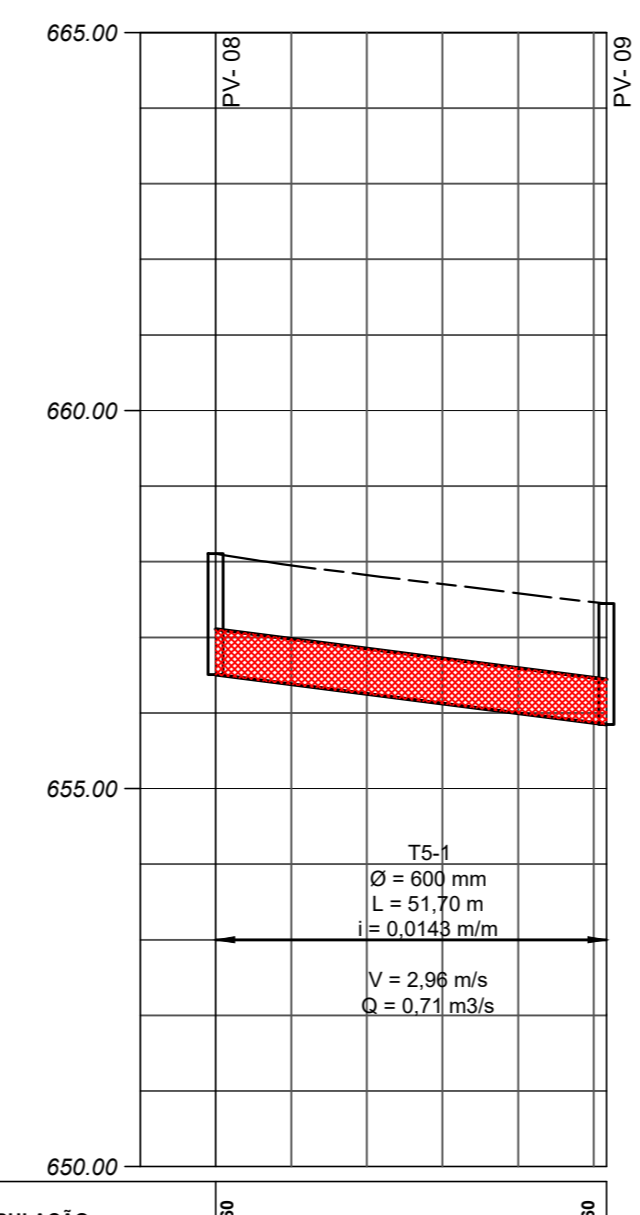

COTAS	PROF. TUBULAÇÃO		LUB
	TAMPAO	GALERIA	
COMPRIMENTO ACUM.	0,00	51,70	

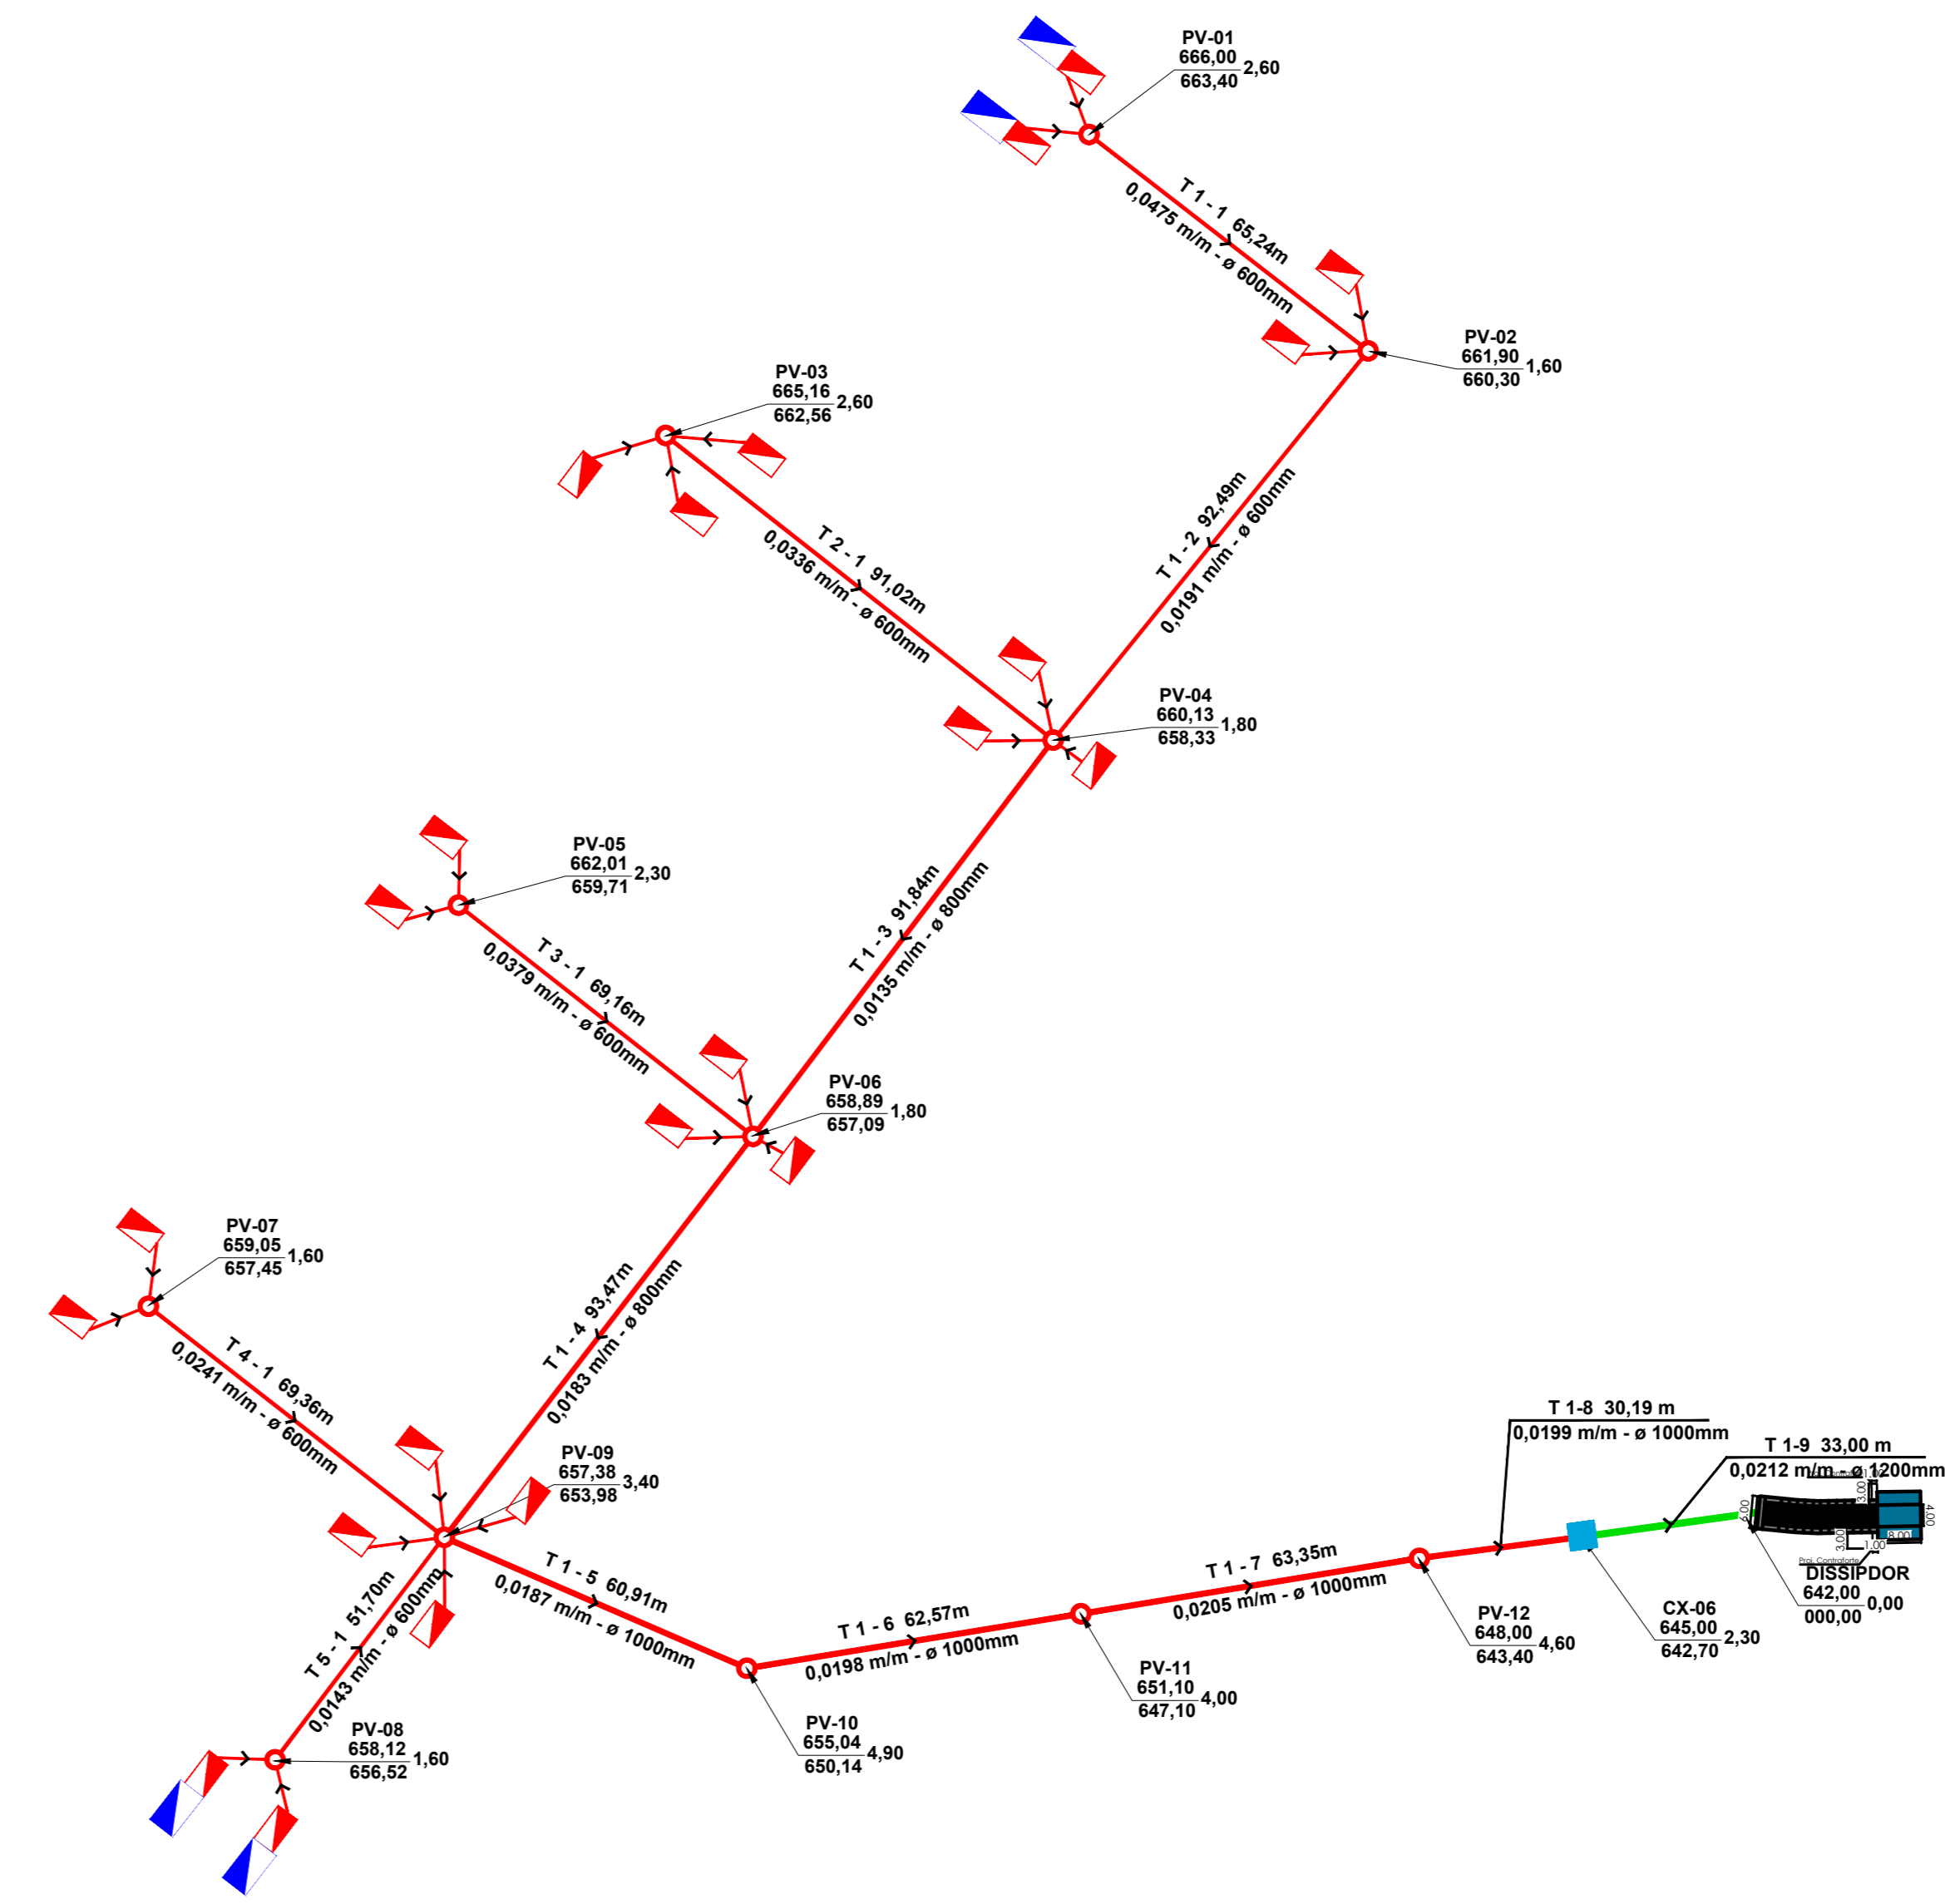

Título: **PERFIL LONGITUDINAL DA BACIA 01**
 MUNICIPIO DE LUPÉRCIO - SP

PROPRIETÁRIO: MUNICIPIO DE LUPÉRCIO
 CNPJ: 44.518.397/0001-83
 MUNICIPIO: LUPÉRCIO ESTADO UF: SP

PROJETO: ATUALIZAÇÃO DO PLANO DIRETOR DE DRENAGEM URBANA
 NO MUNICIPIO DE LUPÉRCIO - SP
 ART:

DATA: SETEMBRO/2021 ESCALA: INDICADAS

Quadro de Assinaturas e Aprovação:
 Prop.: _____ RESPONSÁVEL DA PREFEITURA
 Resp. Téc.: _____ EDSON GERALDO SABBAG JUNIOR
 ENGENHEIRO CIVIL - CREA: 5061405394

Executado por:

F.S. PROJETOS AMBIENTAIS EIRELI EPP
 Rua Adão Stroppa, 385 - CEP 17.825-180 - Marília/SP - Fone: (14) 99147-4648

SEM ESCALA