
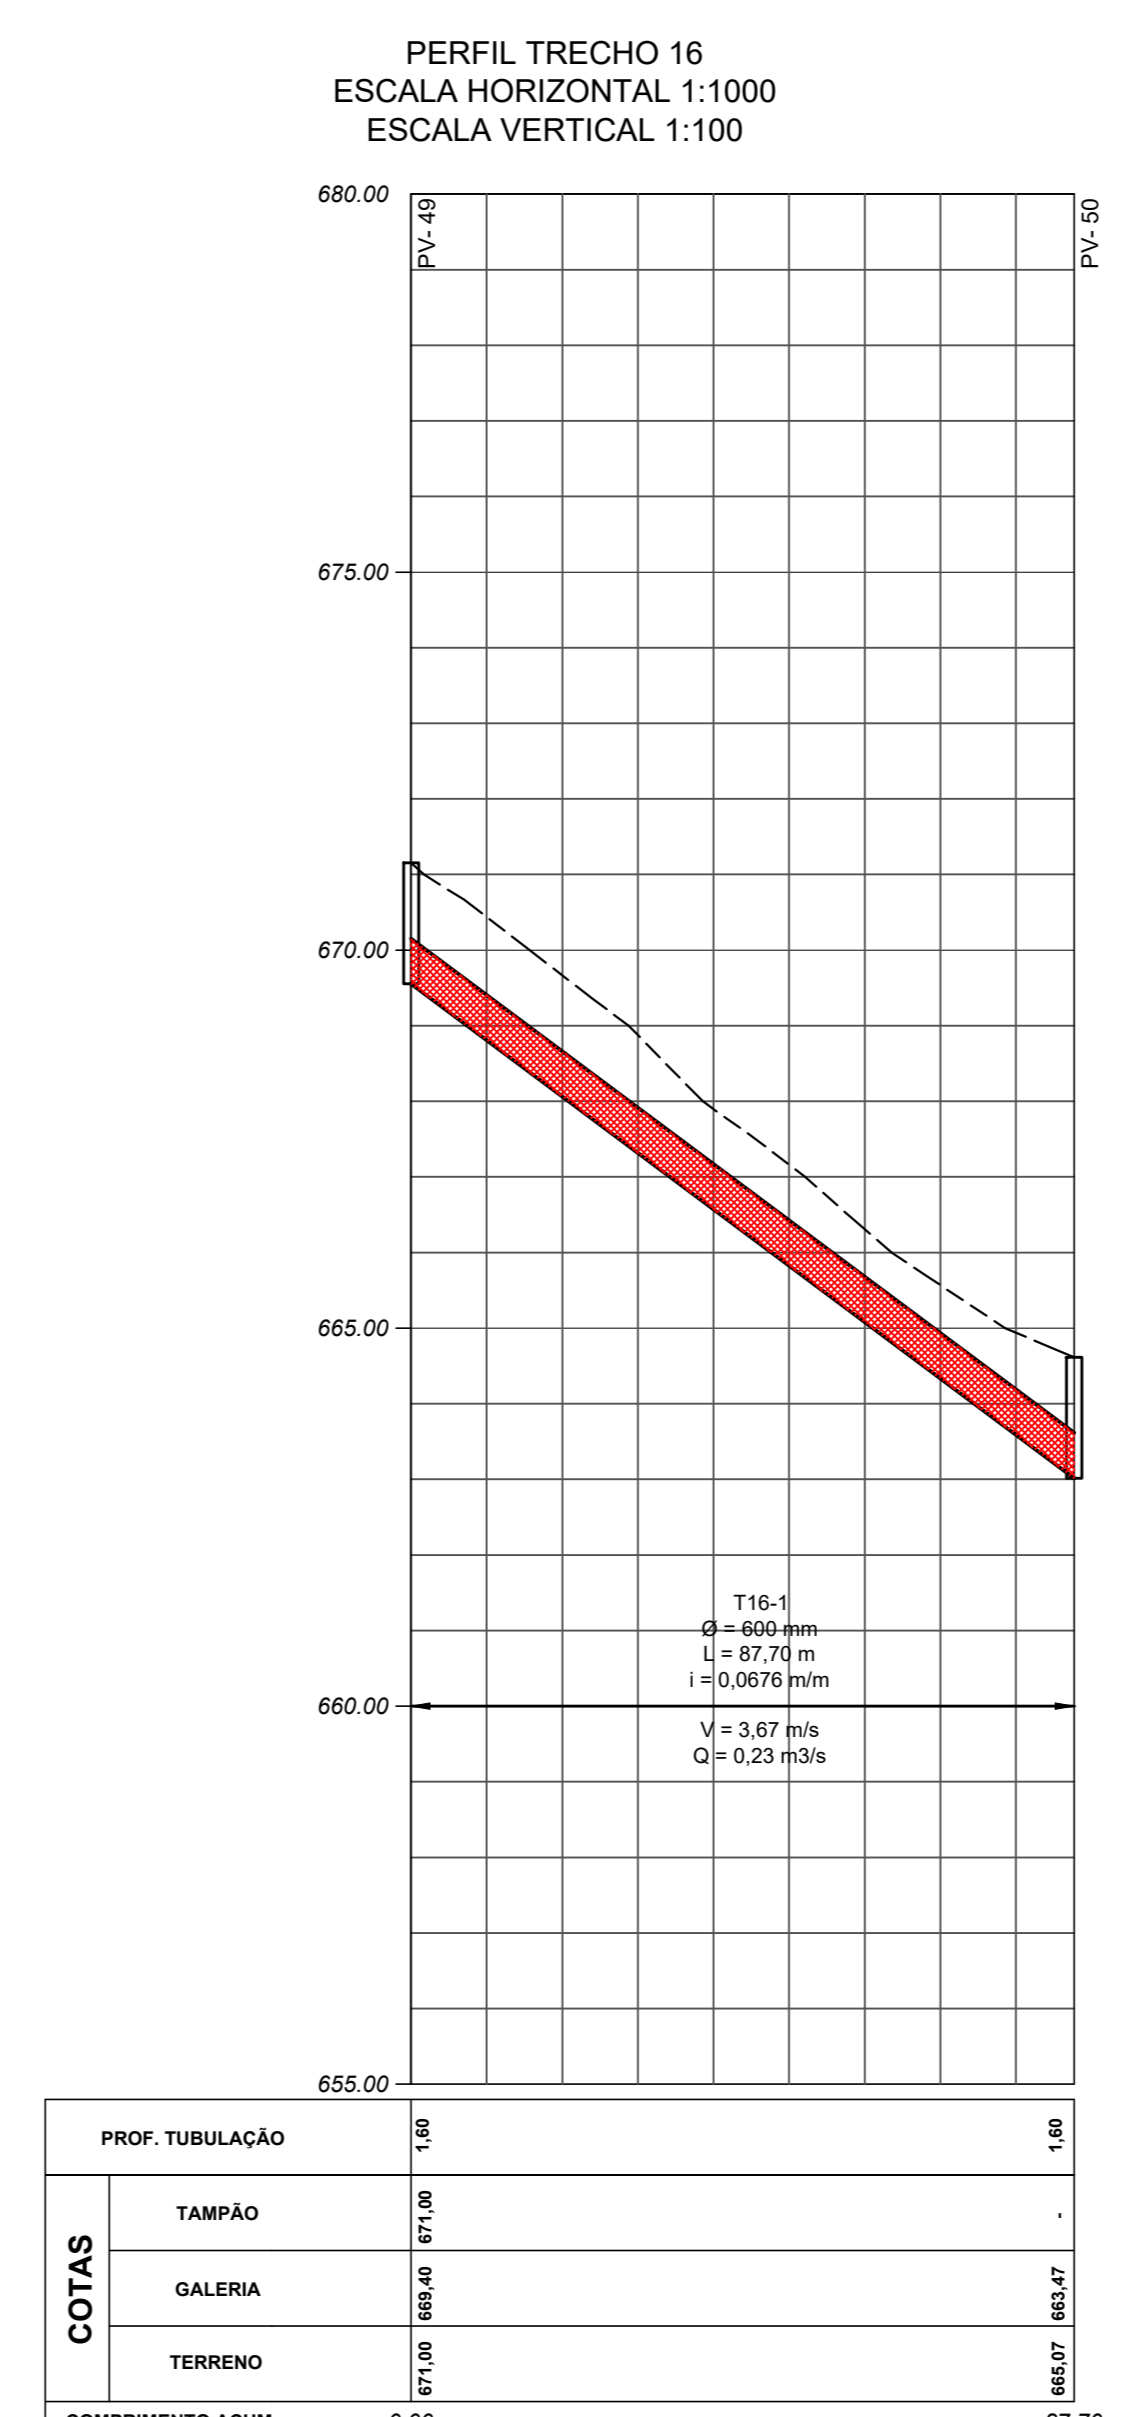
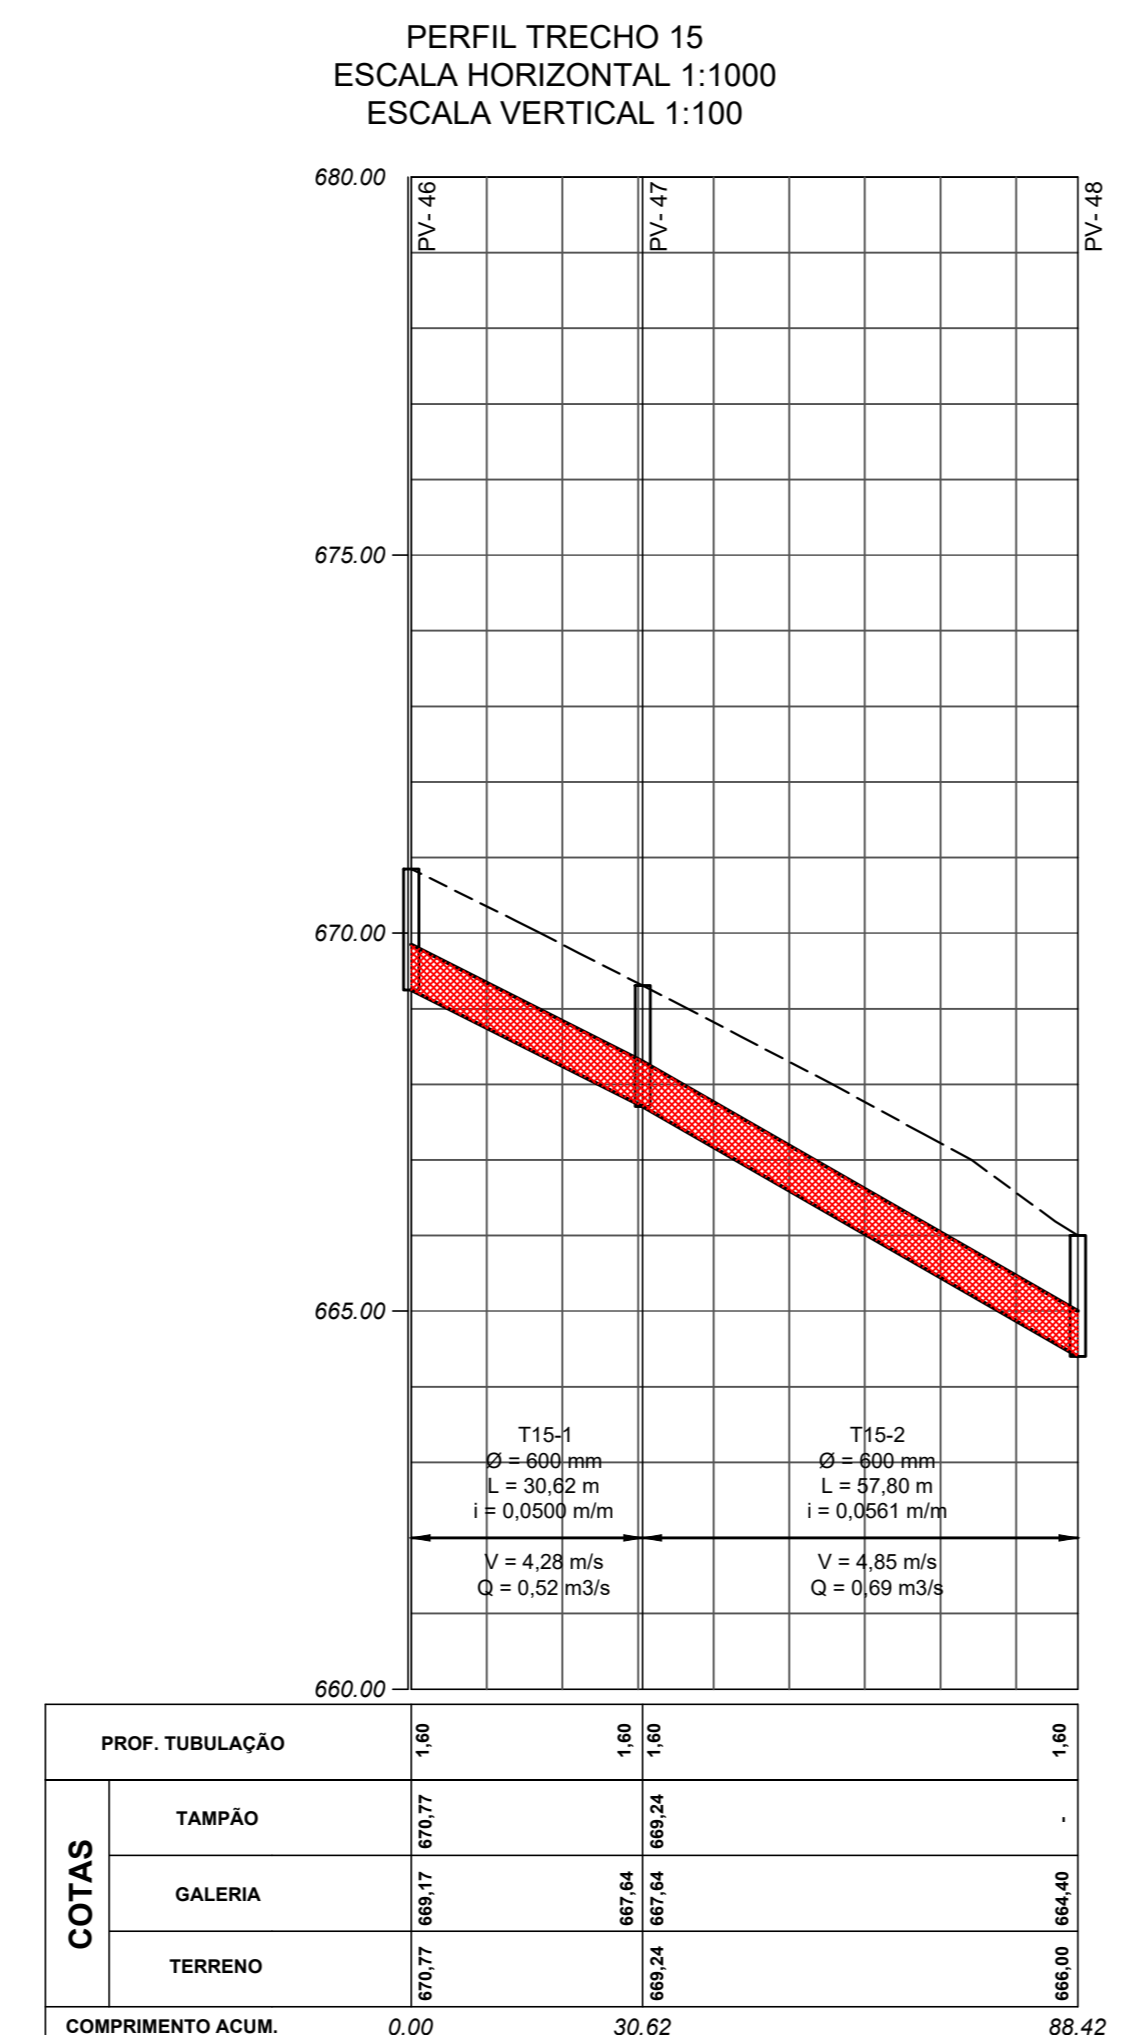


- LEGENDA:**
- DISSIPADOR EXISTENTE
 - DISSIPADOR A CONSTRUIR
 - DISSIPADOR A SUBSTITUIR
 - PV EXISTENTE
 - PV A CONSTRUIR
 - PV A SUBSTITUIR
 - BOCA DE LOBO EXISTENTE
 - BOCA DE LOBO A CONSTRUIR
 - BOCA DE LOBO A SUBSTITUIR
 - BOCA DE LEÃO EXISTENTE
 - CAIXA DE PASSAGEM EXISTENTE
 - GALERIA EXISTENTE
 - GALERIA A CONSTRUIR
 - GALERIA A SUBSTITUIR
 - SARJETÃO EXISTENTE
 - SARJETÃO A CONSTRUIR
 - RAMAL
 - CAIXA DE PASSAGEM A CONSTRUIR

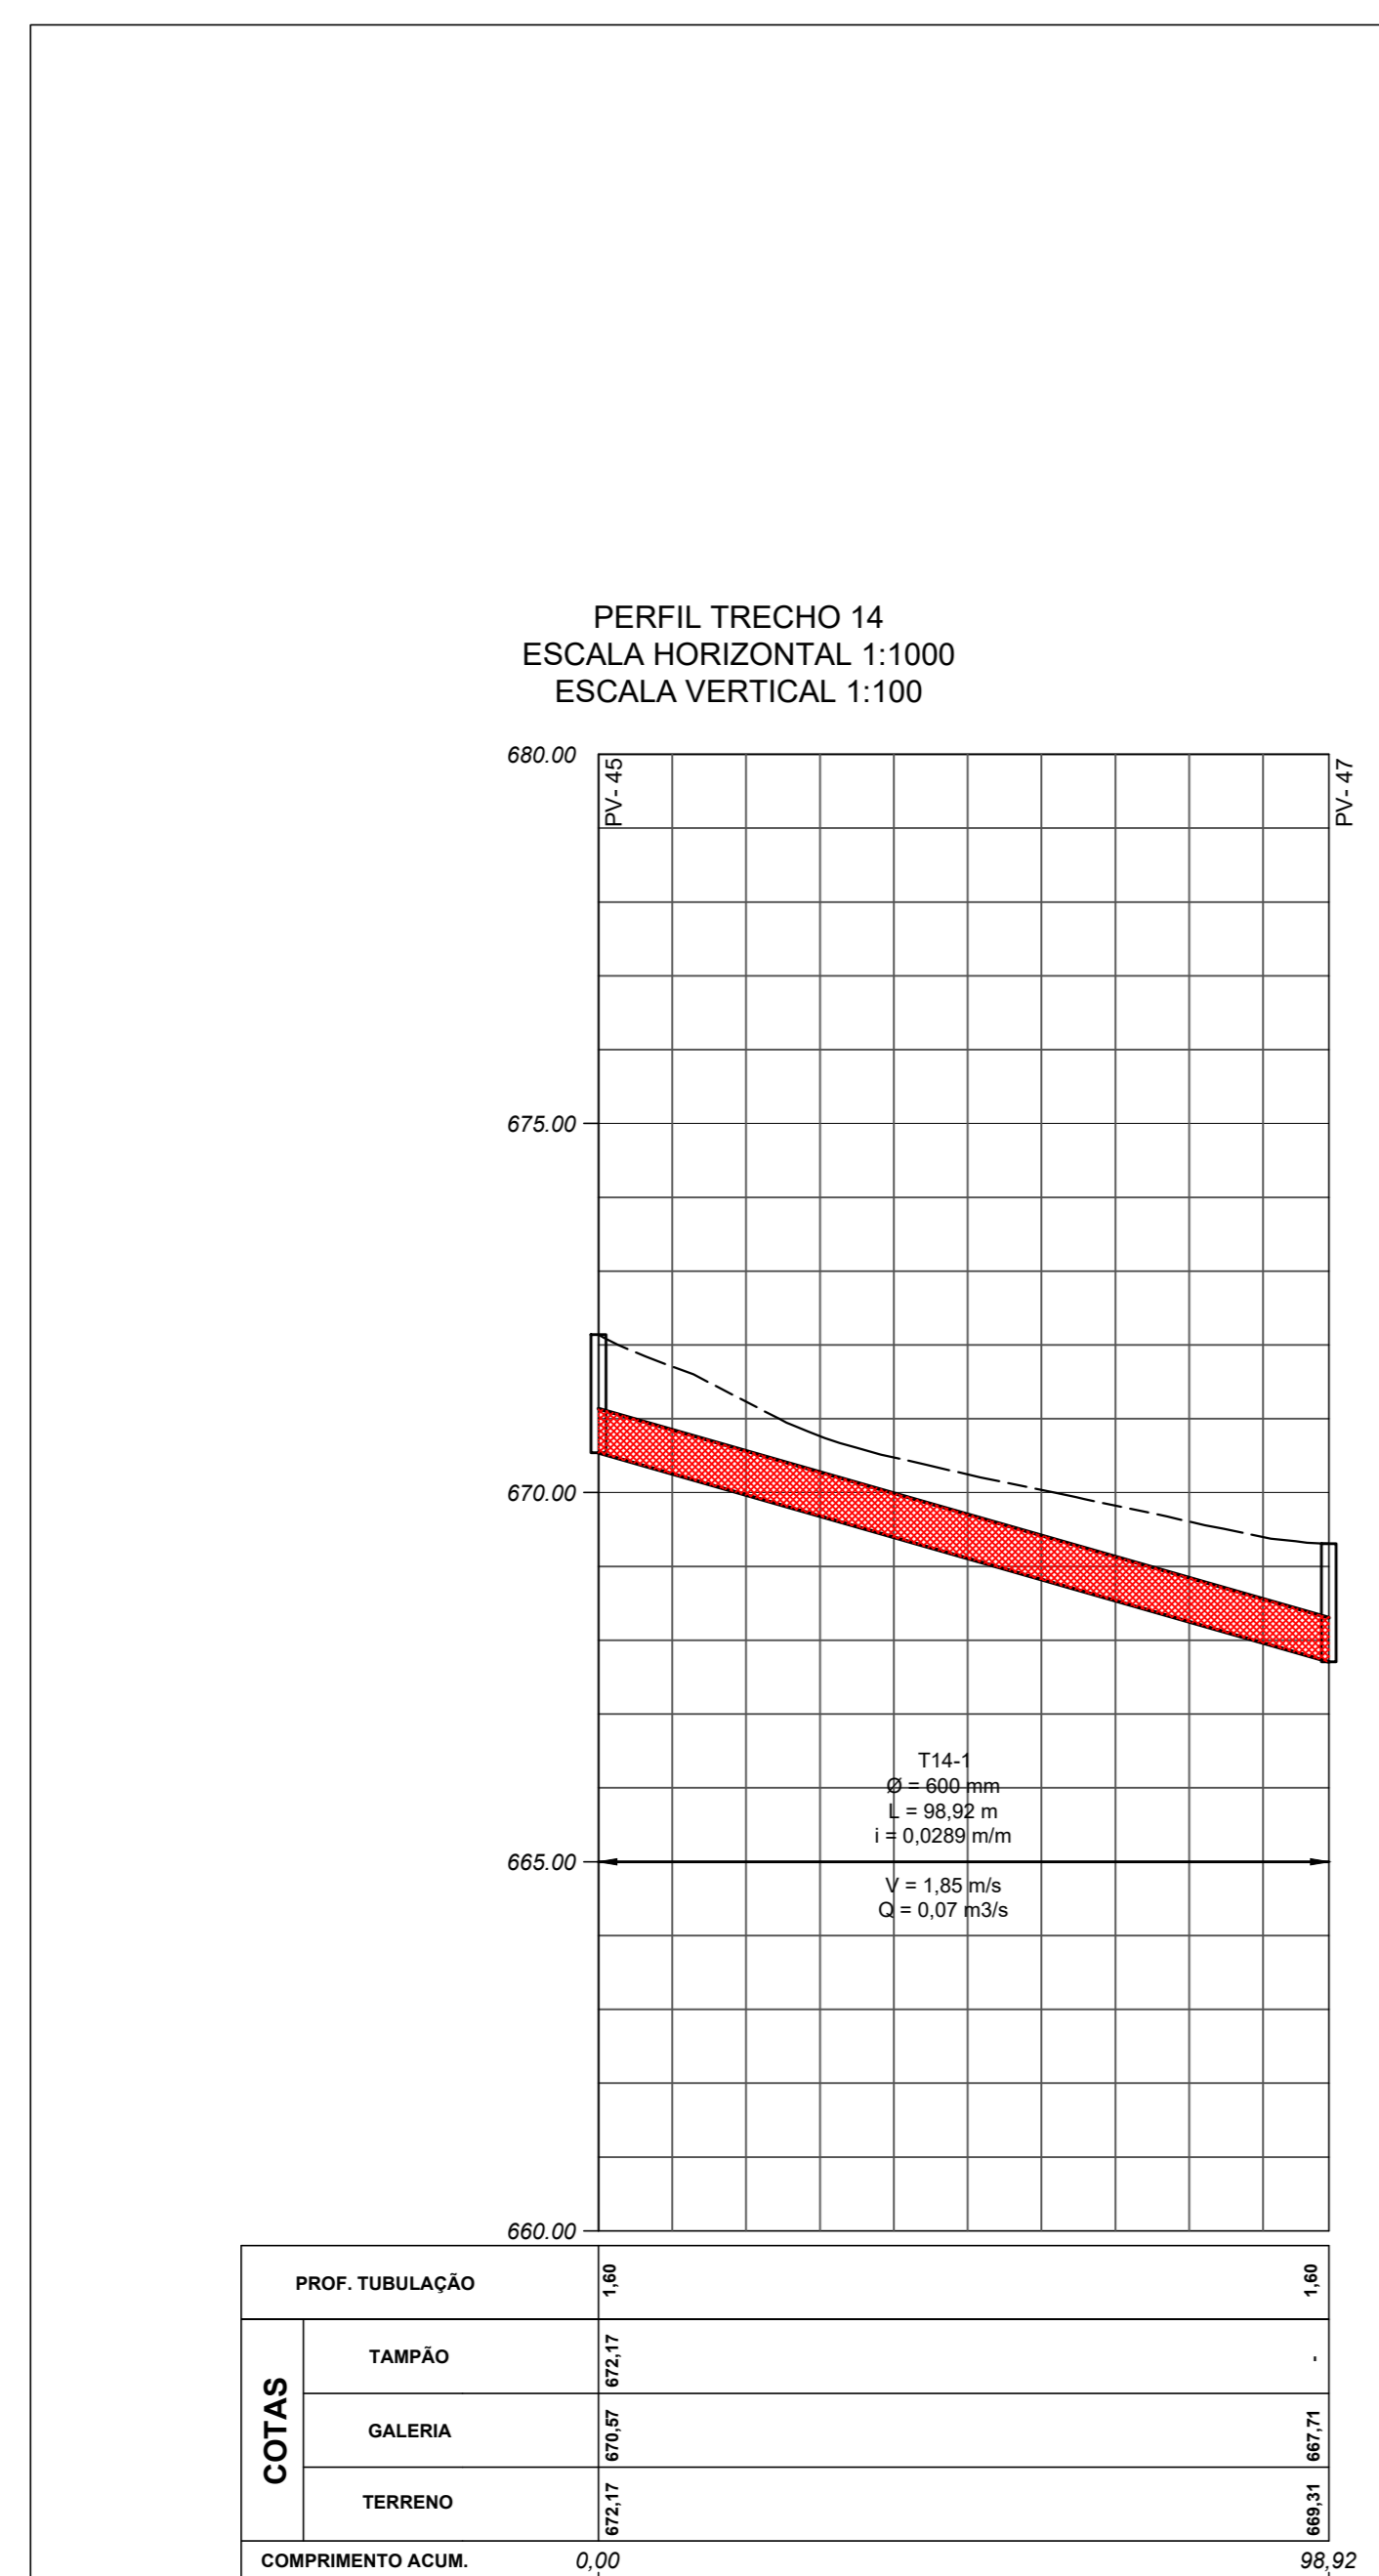

Título: **PERFIL LONGITUDINAL DA BACIA 03**
MUNICÍPIO DE LUPÉRCIO - SP

Folha: **14-C/14**

PROPRIETÁRIO: MUNICÍPIO DE LUPÉRCIO
CNPJ: **44.518.397/0001-83**
MUNICÍPIO: LUPÉRCIO ESTADO UF: SP
PROJETO: ATUALIZAÇÃO DO PLANO DIRETOR DE DRENAGEM URBANA NO MUNICÍPIO DE LUPÉRCIO - SP
ART:
DATA: SETEMBRO/2021 ESCALA: INDICADAS

Quadro de Assinaturas e Aprovação:

Prop.: _____
RESPONSÁVEL DA PREFEITURA

Resp. Téc.: _____
EDSON GERALDO SABBAG JUNIOR
ENGENHEIRO CIVIL - CREA: 5061405394

Executado por:

F.S. PROJETOS AMBIENTAIS EIRELI EPP
Rua Adão Stroppa, 385 - CEP 17.825-180 - Marília/SP - Fone: (14) 99147-4648