




LETREIRO SANTA TEREZINHA
ESCALA 1:25

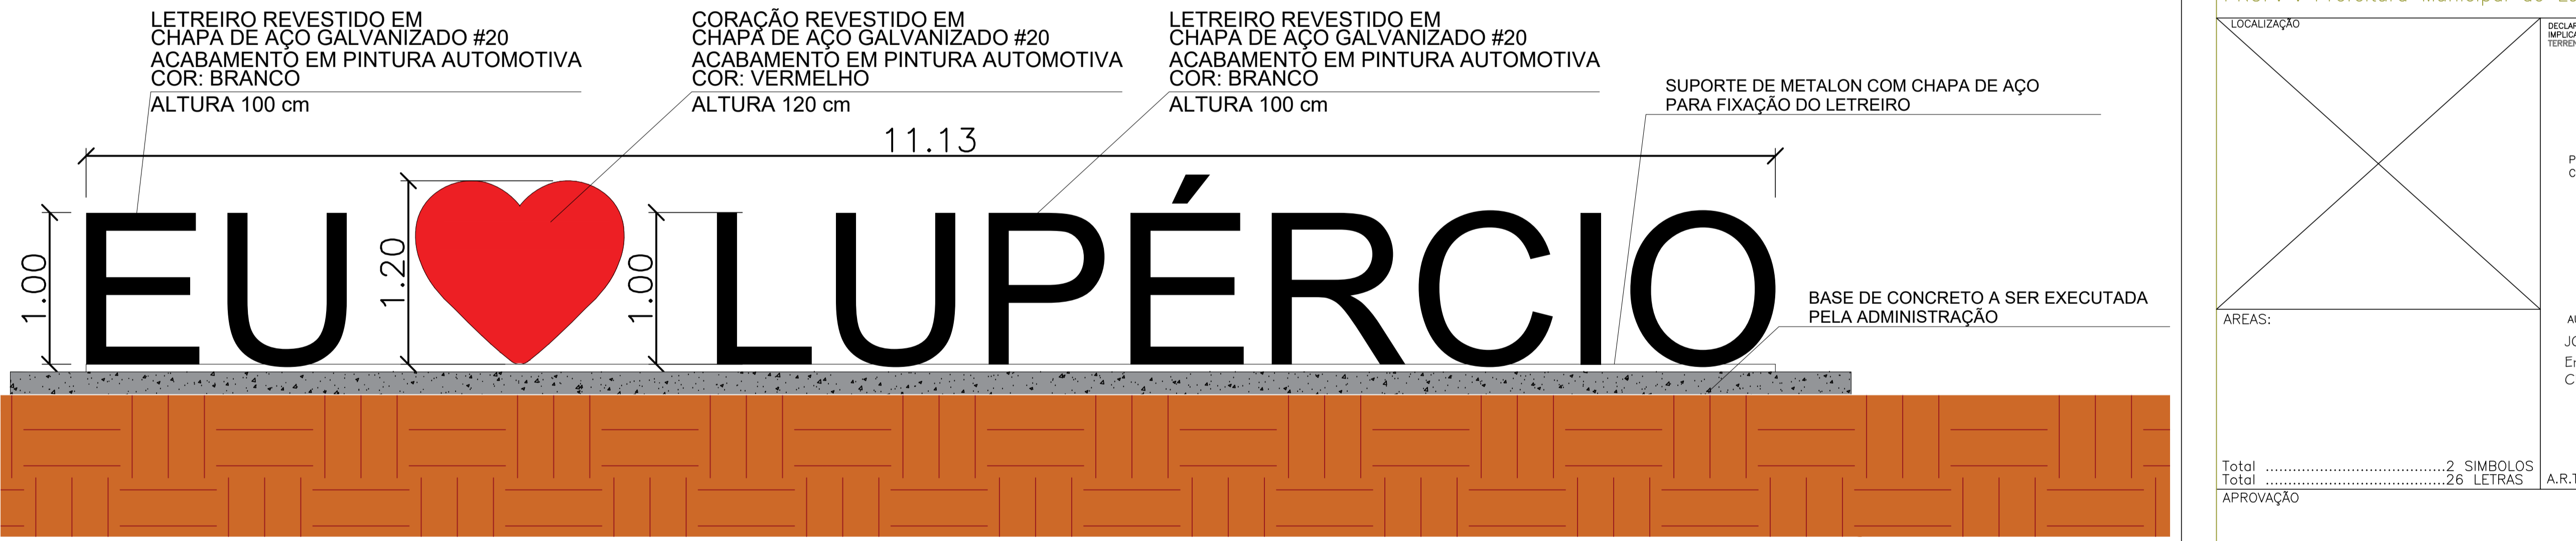

LETREIRO LUPÉRCIO
ESCALA 1:25

	PROJETO BÁSICO	01/01
	OBRA : IMPLANTAÇÃO DE LETREIROS COM NOME DO MUNICÍPIO E DISTRITO.	
LOCAL : LUPÉRCIO e SANTA TEREZINHA		
LUPÉRCIO – SP		
PROP. : Prefeitura Municipal de Lupércio		
LOCALIZAÇÃO	DECLARO QUE A APROVAÇÃO DO PROJETO PELA PREFEITURA NÃO IMPLICA NO RECONHECIMENTO DO DIREITO DE PROPRIEDADE DO TERRENO	
AREAS:	PREFEITURA MUNICIPAL DE LUPÉRCIO CNPJ: 44.518.397/0001-83	
	AUTOR DO PROJ. RESP. TÉCNICO JONATHAN KURT OSAKI KIRSCHNER Engenheiro Civil CREA/SP 5070651341	
Total	2 SIMBOLOS	A.R.T. n
Total	26 LETRAS	
APROVAÇÃO		