


PROJETO BÁSICO - RECAPEAMENTO S/ ESCALA

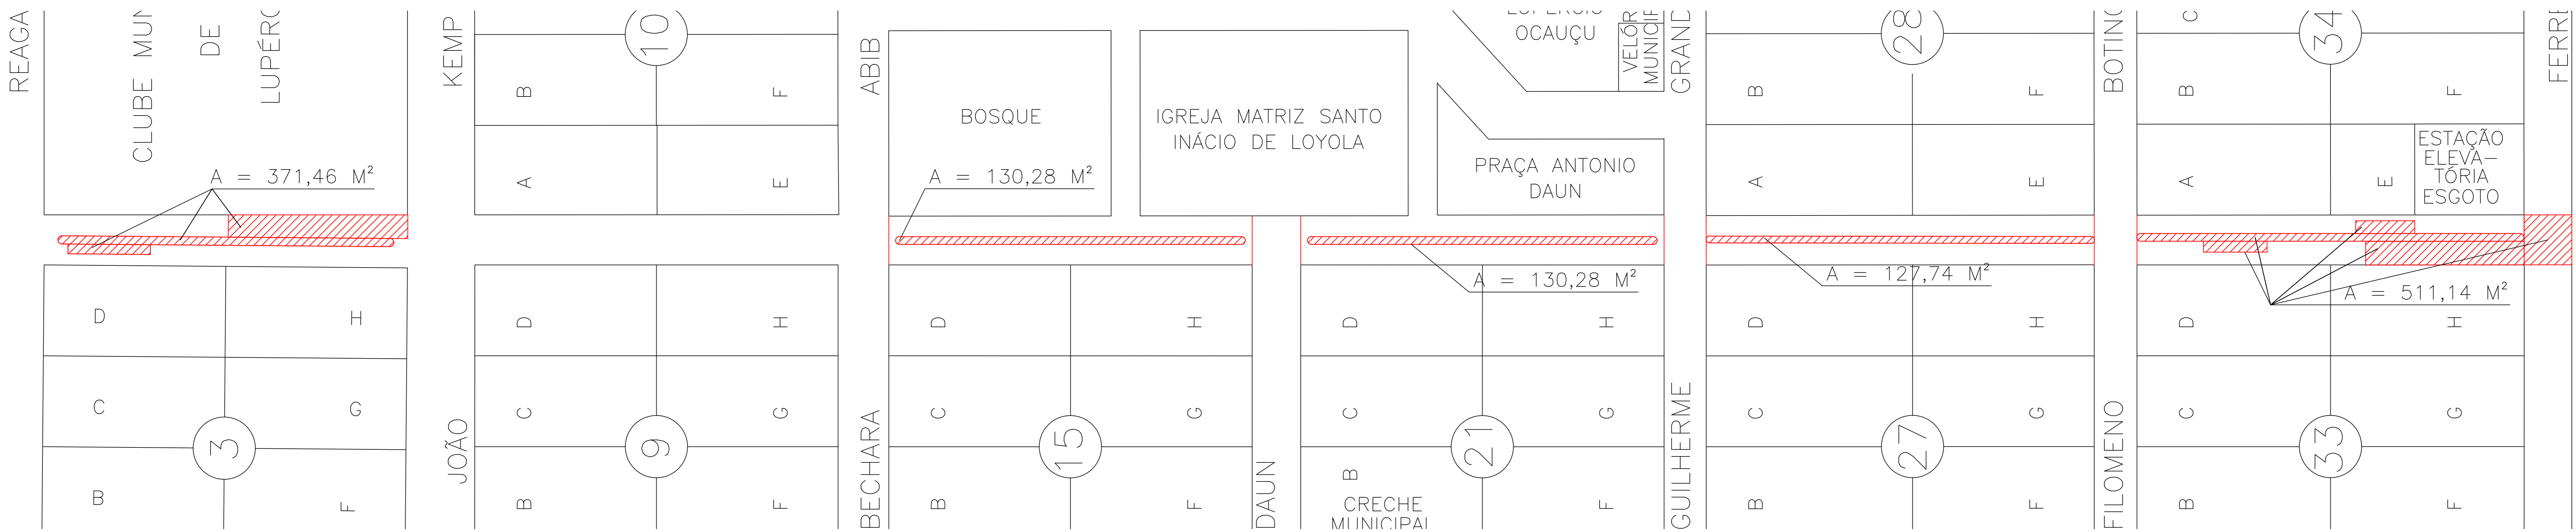

PROJETO BÁSICO - RECOMPOSIÇÃO DA BASE S/ ESCALA

**Detalhe 01 - Recapeamento Asfáltico (CBUQ)**


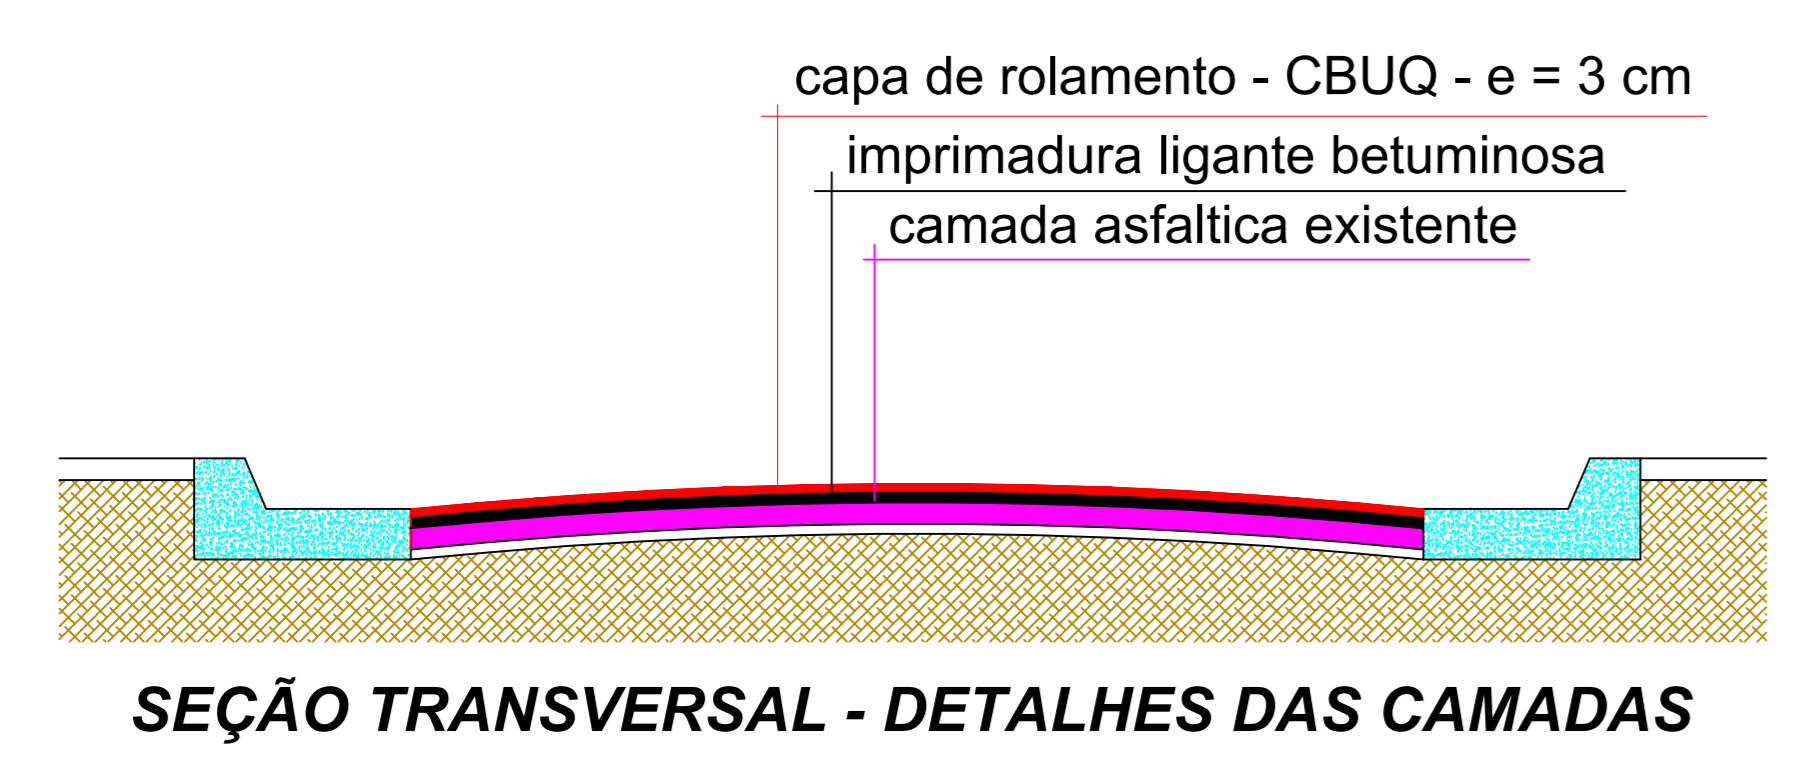


TABELA - RECAPEAMENTO				
ITEM	RUA	LARGURA MÉDIA	COMPRIMENTO MÉDIO	ÁREA (M²)
1	AVENIDA SANTO INÁCIO - TRECHO 01	11,00 m	94,82 m	1.043,02 m²
1	AVENIDA SANTO INÁCIO - TRECHO 02	11,00 m	361,10 m	3.972,10 m²
TOTAL				5.015,12 m²

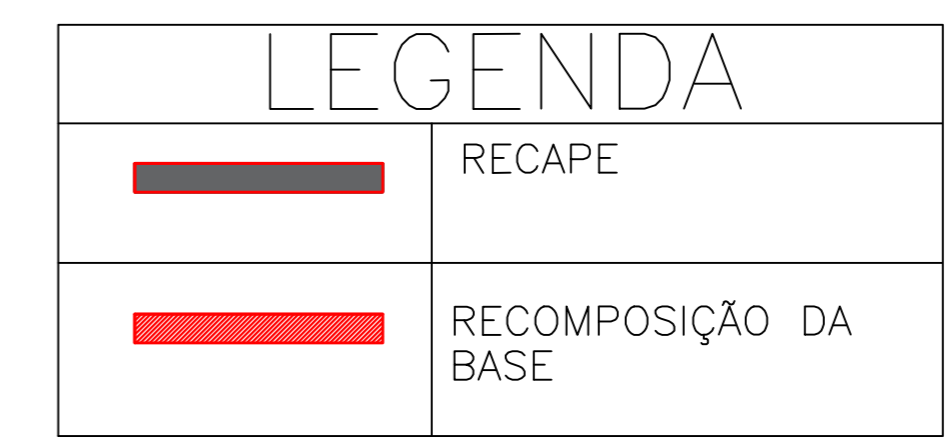

PROJETO ARQUITETÔNICO | FL 01/02

OBRA: RECAPEAMENTO ASFÁLTICO E PAVIMENTAÇÃO ASFÁLTICA  
LOCAL: AVENIDA SANTO INÁCIO

LUPÉRCIO - SP  
PROP: PREFEITURA MUNICIPAL LUPÉRCIO - SP

INFORMACOES:

RECAPE.....3.744,47 m²  
PAVIMENTAÇÃO..... 1.270,95 m²

DECLARO QUE A APROVAÇÃO DO PROJETO PELA PREFEITURA NÃO SEQUER RECONHECE O DIREITO DE PROPRIEDADE DO TERRENO.

PROPRIETÁRIO: PREFEITURA MUNICIPAL DE LUPÉRCIO  
CNPJ Nº 44.518.387/0001-63  
Cleber Menguecci  
Prefeito Municipal

AUTOR DO PROJETO: RESP. TÉCNICO  
Jonathán Kurt Osaka Kirschner  
Engenheiro Civil - CREMER/SP/02621-041  
Rua Rio de Janeiro, 1079 - Centro  
Quilombo - SP - Fone: (014) 39021-2490 - CEP: 13900-002