
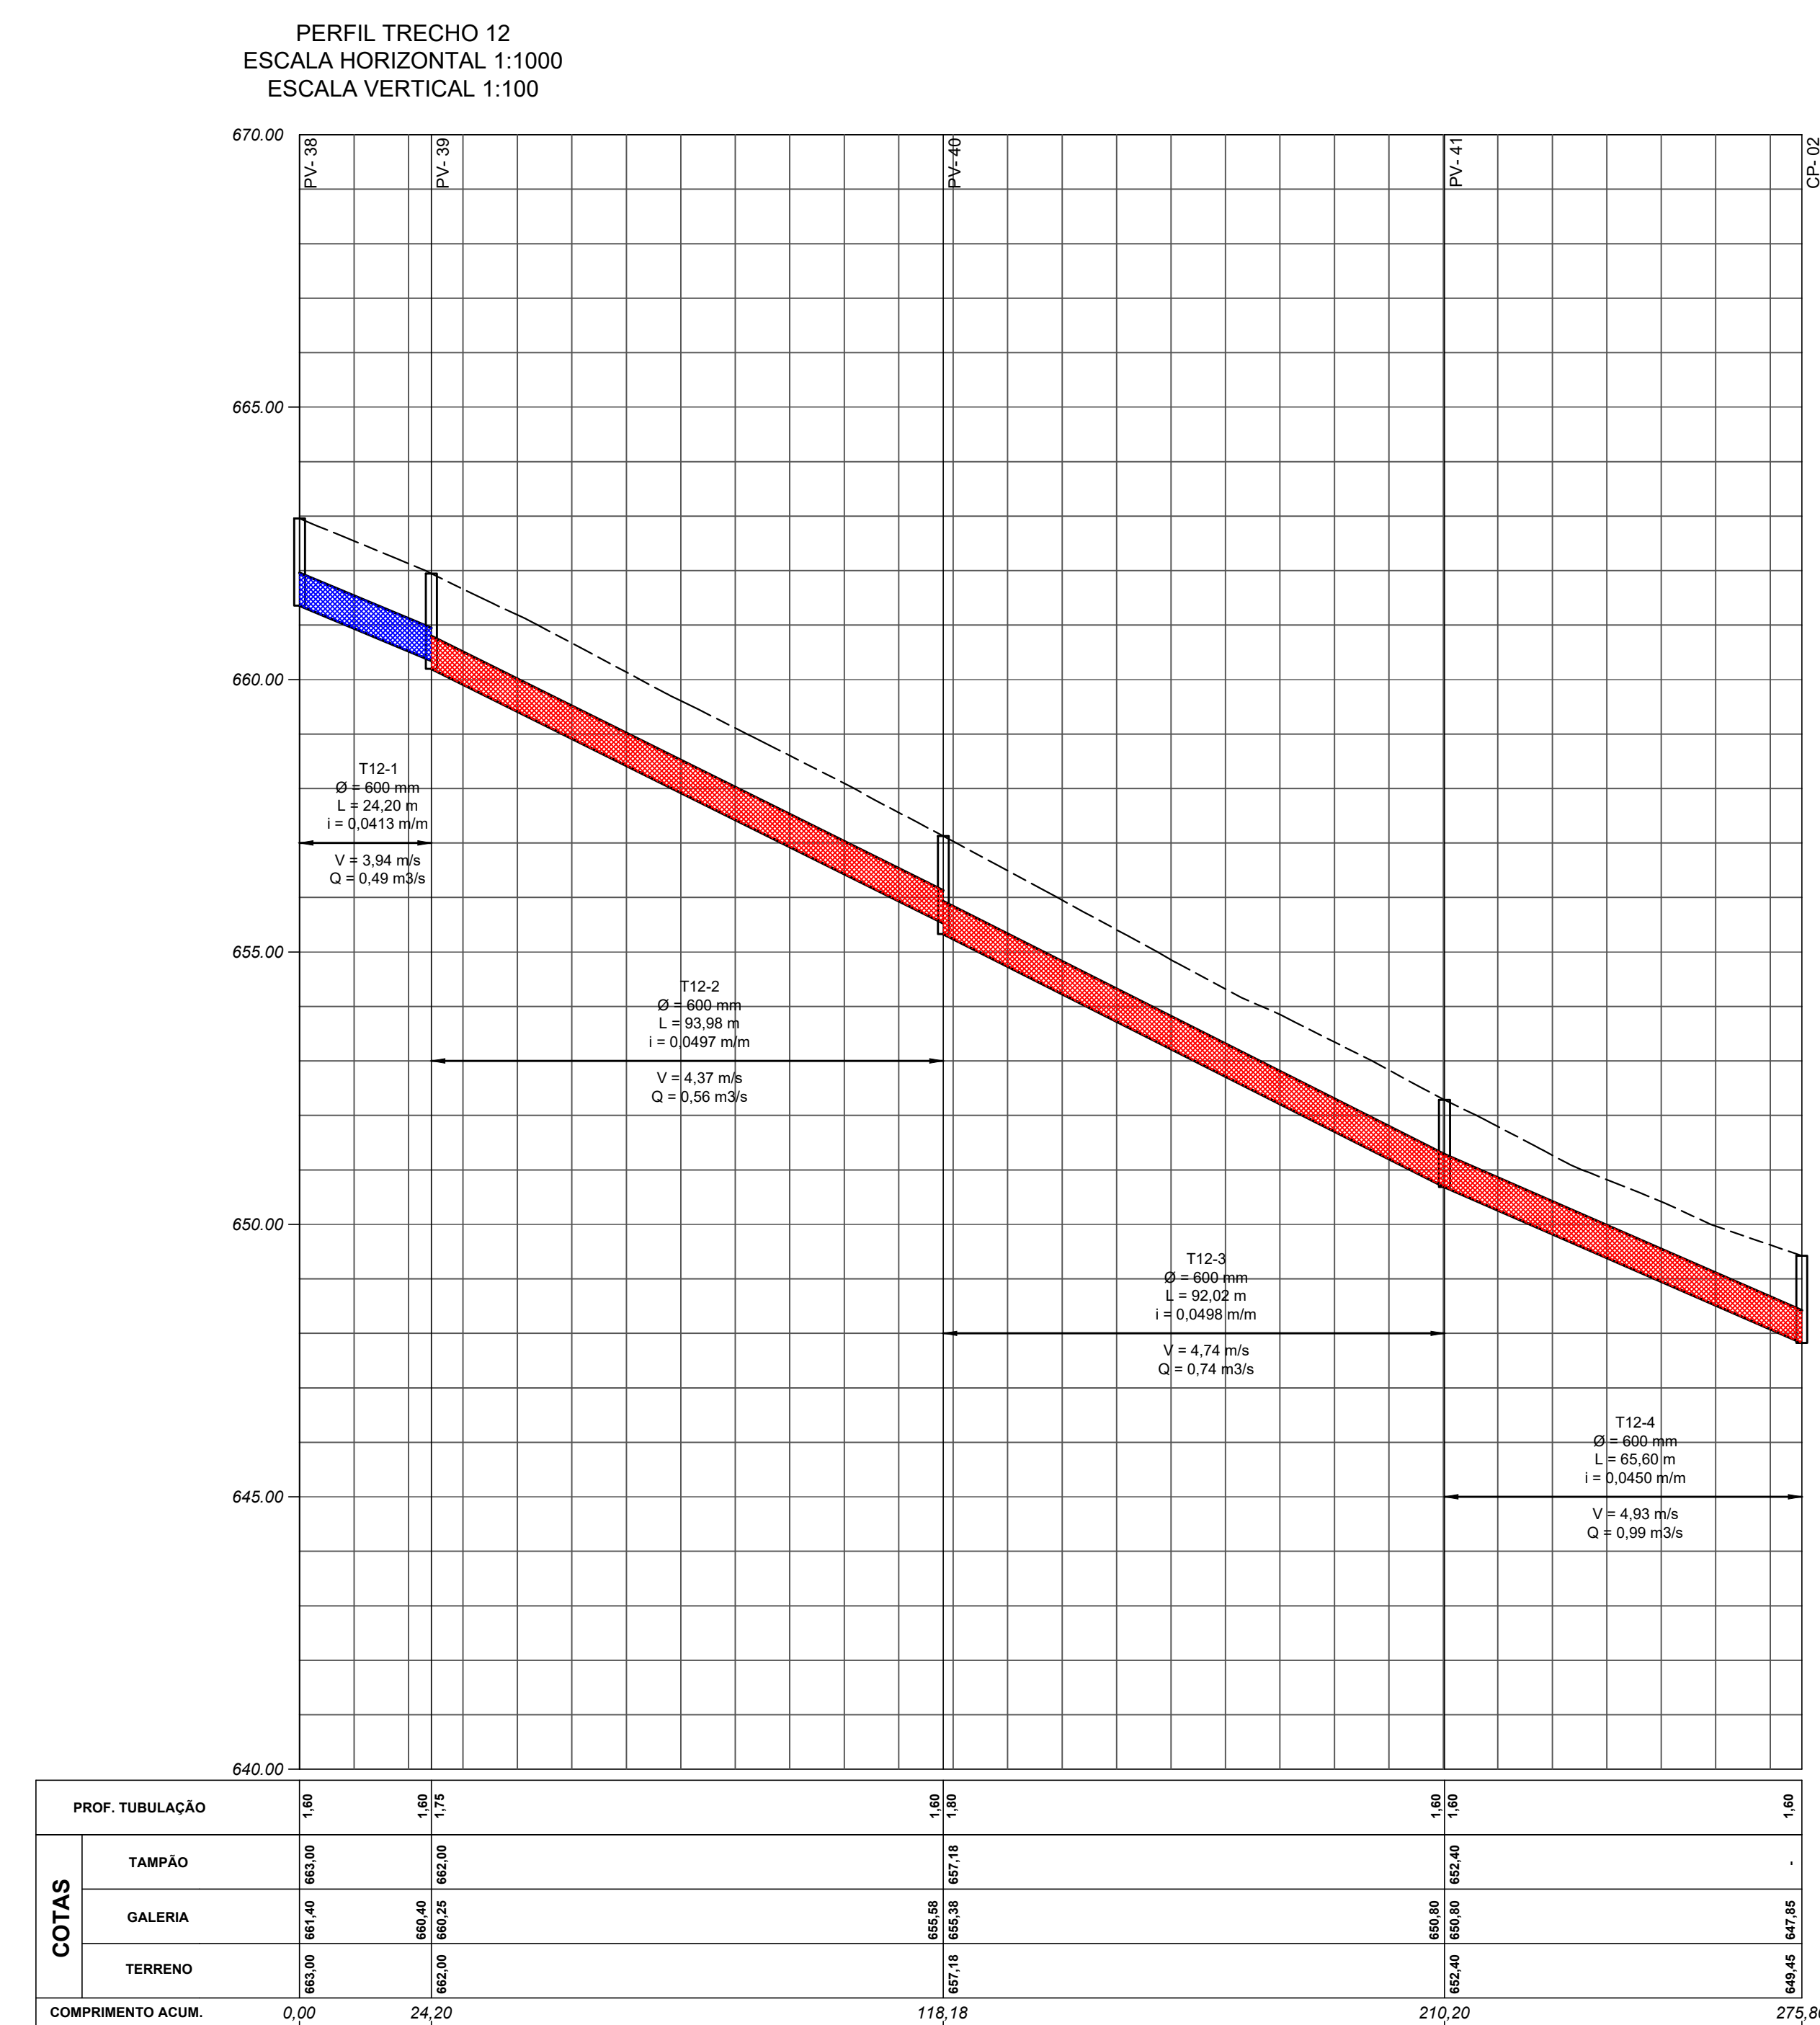


LEGENDA:

- DISSIPADOR EXISTENTE
- DISSIPADOR A CONSTRUIR
- DISSIPADOR A SUBSTITUIR
- PV EXISTENTE
- PV A CONSTRUIR
- PV A SUBSTITUIR
- BOCA DE LOBO EXISTENTE
- BOCA DE LOBO A CONSTRUIR
- BOCA DE LOBO A SUBSTITUIR
- BOCA DE LEÃO EXISTENTE
- CAIXA DE PASSAGEM EXISTENTE
- GALERIA EXISTENTE
- GALERIA A CONSTRUIR
- GALERIA A SUBSTITUIR
- SARJETÃO EXISTENTE
- SARJETÃO A CONSTRUIR
- RAMAL
- CAIXA DE PASSAGEM A CONSTRUIR

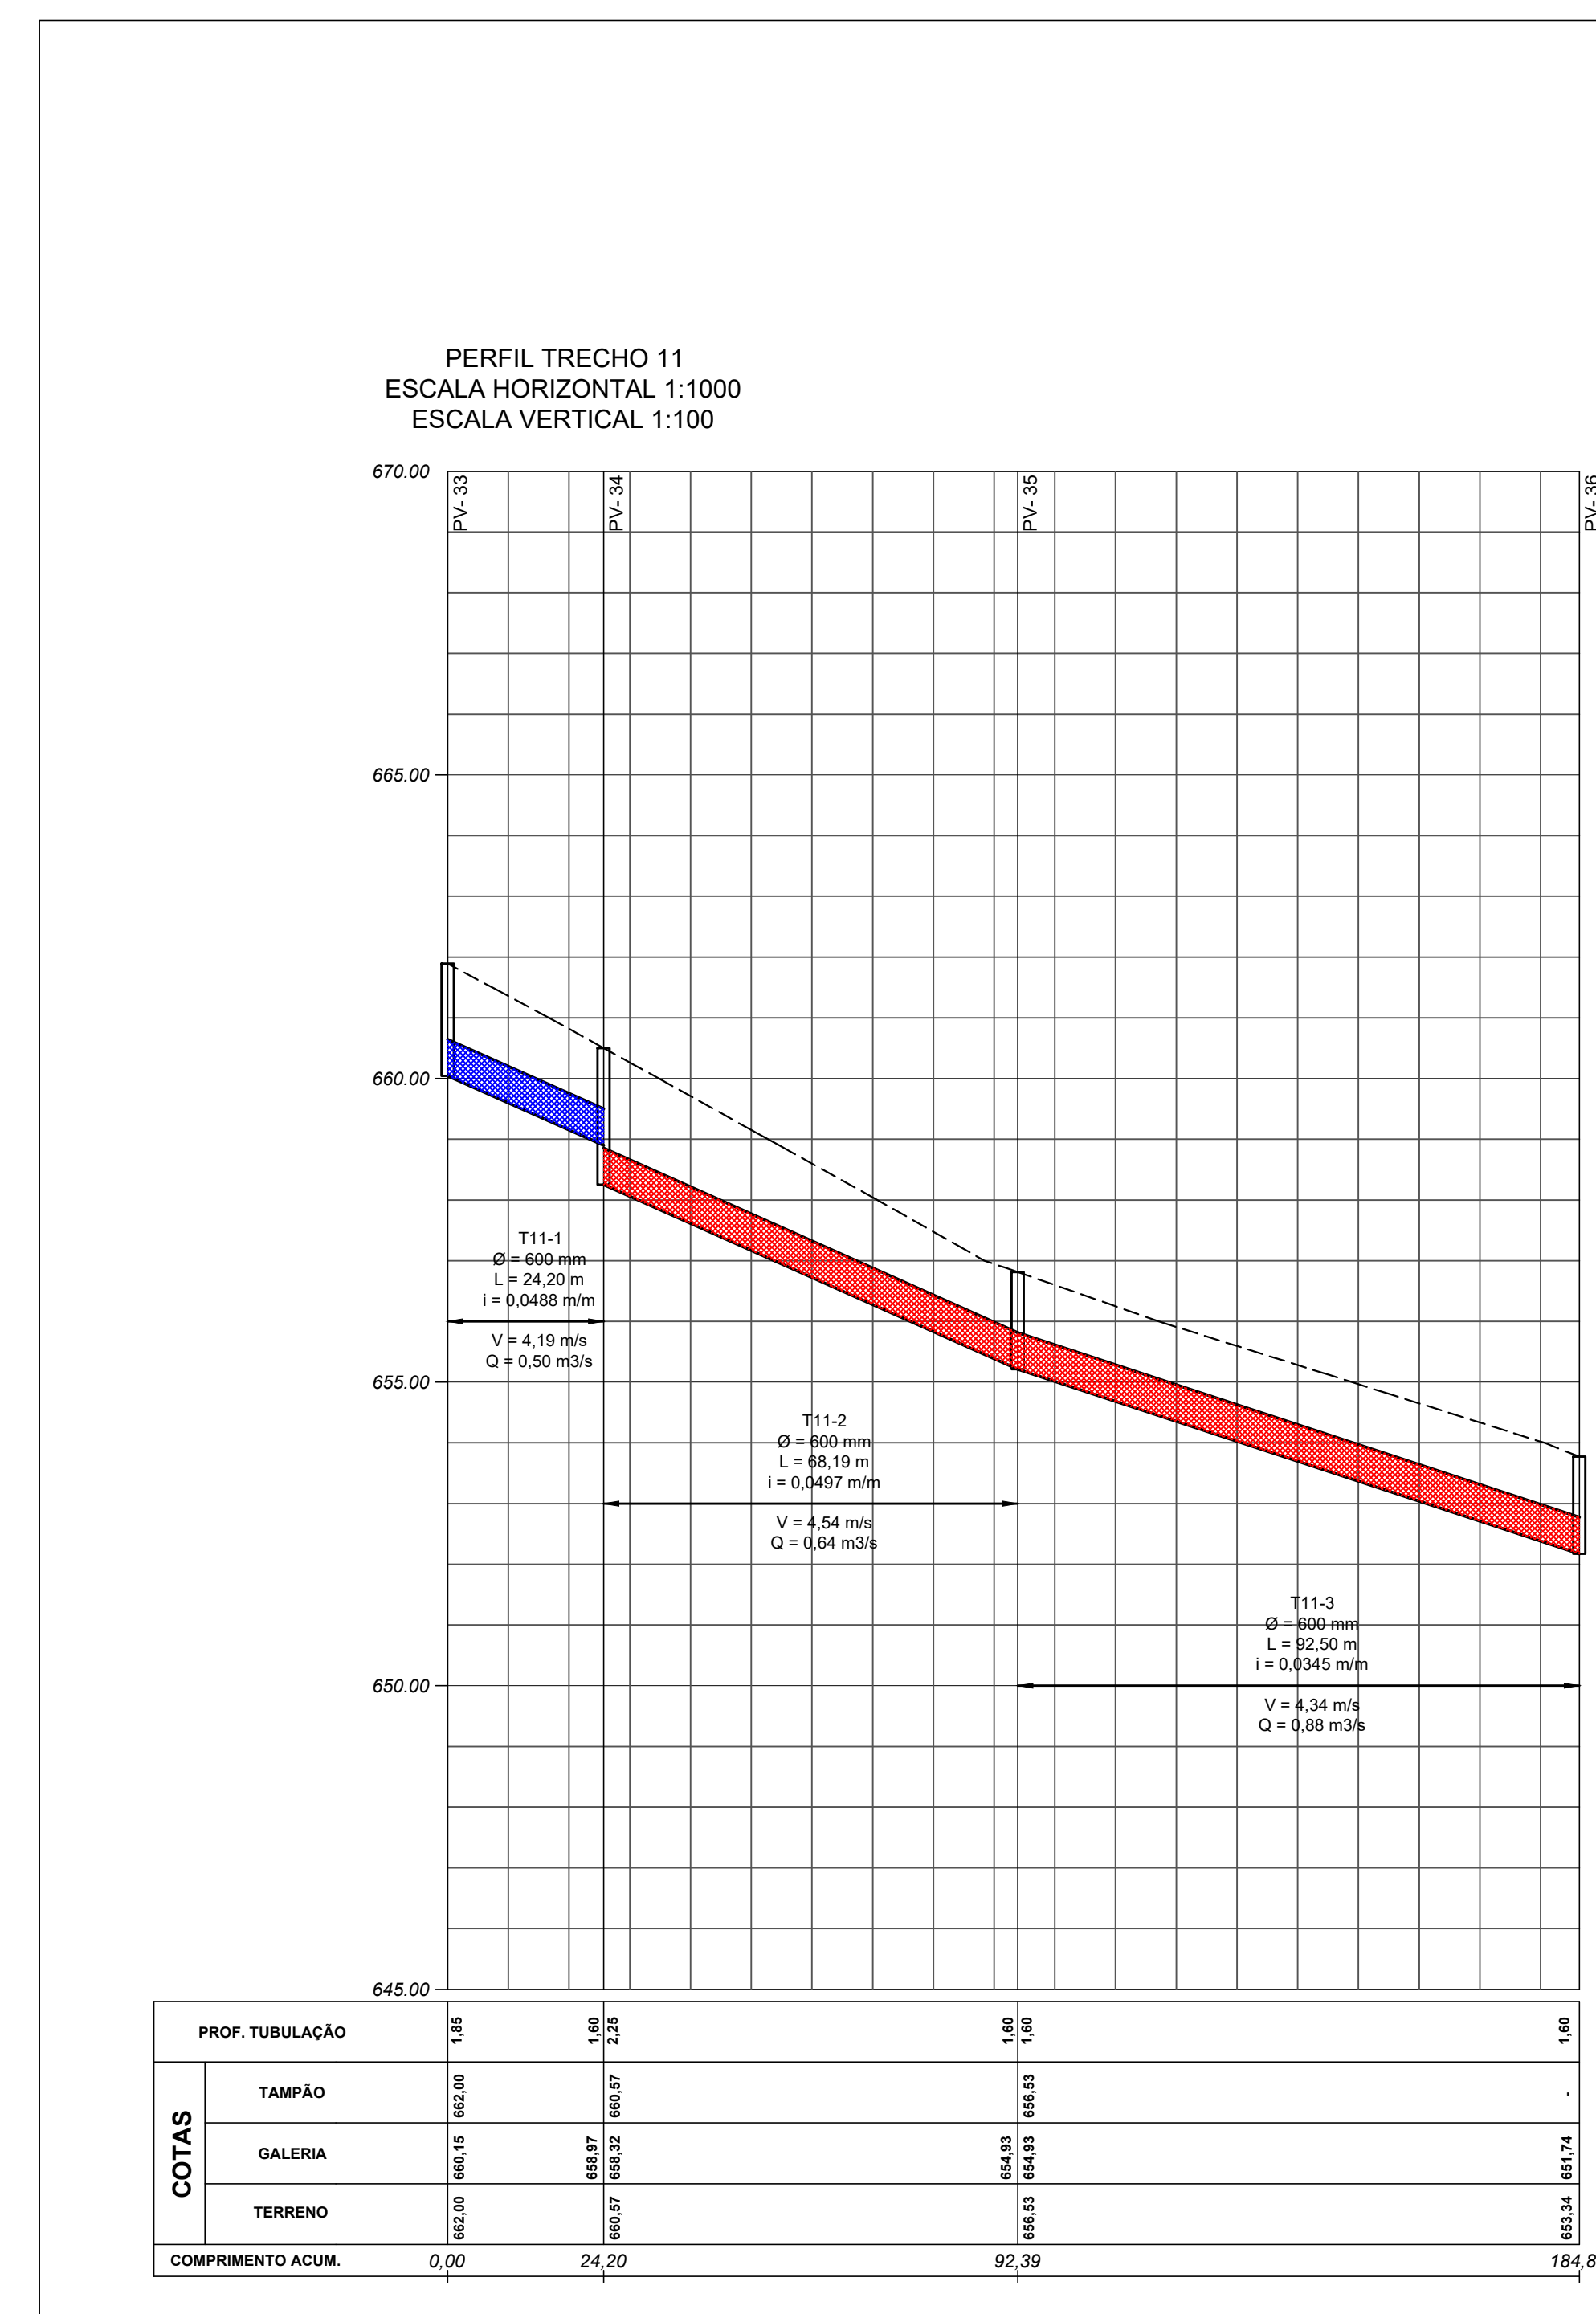

Título: PERFIL LONGITUDINAL DA BACIA 02-B  
MUNICÍPIO DE LUPÉRCIO - SP  
Folha: 14-B/14

PROPRIETÁRIO: MUNICÍPIO DE LUPÉRCIO  
CNPJ: 44.518.397/0001-83  
MUNICÍPIO: LUPÉRCIO ESTADO UF: SP  
PROJETO: ATUALIZAÇÃO DO PLANO DIRETOR DE DRENAGEM URBANA NO MUNICÍPIO DE LUPÉRCIO - SP  
ART:  
DATA: SETEMBRO/2021 ESCALA: INDICADAS

Quadro de Assinaturas e Aprovação:

Prop.: \_\_\_\_\_  
RESPONSÁVEL DA PREFEITURA

Resp. Téc.: \_\_\_\_\_  
EDSON GERALDO SABBAG JUNIOR  
ENGENHEIRO CIVIL - CREA: 5061405384

Executado por:

F.S. PROJETOS AMBIENTAIS  
EIRELI EPP  
Rua Adão Stroppa, 385 - CEP 17.825-180 - Marília/SP - Fone: (14) 99147-4648