

Detalhe 01 - Recapeamento Asfáltico (CBUQ)

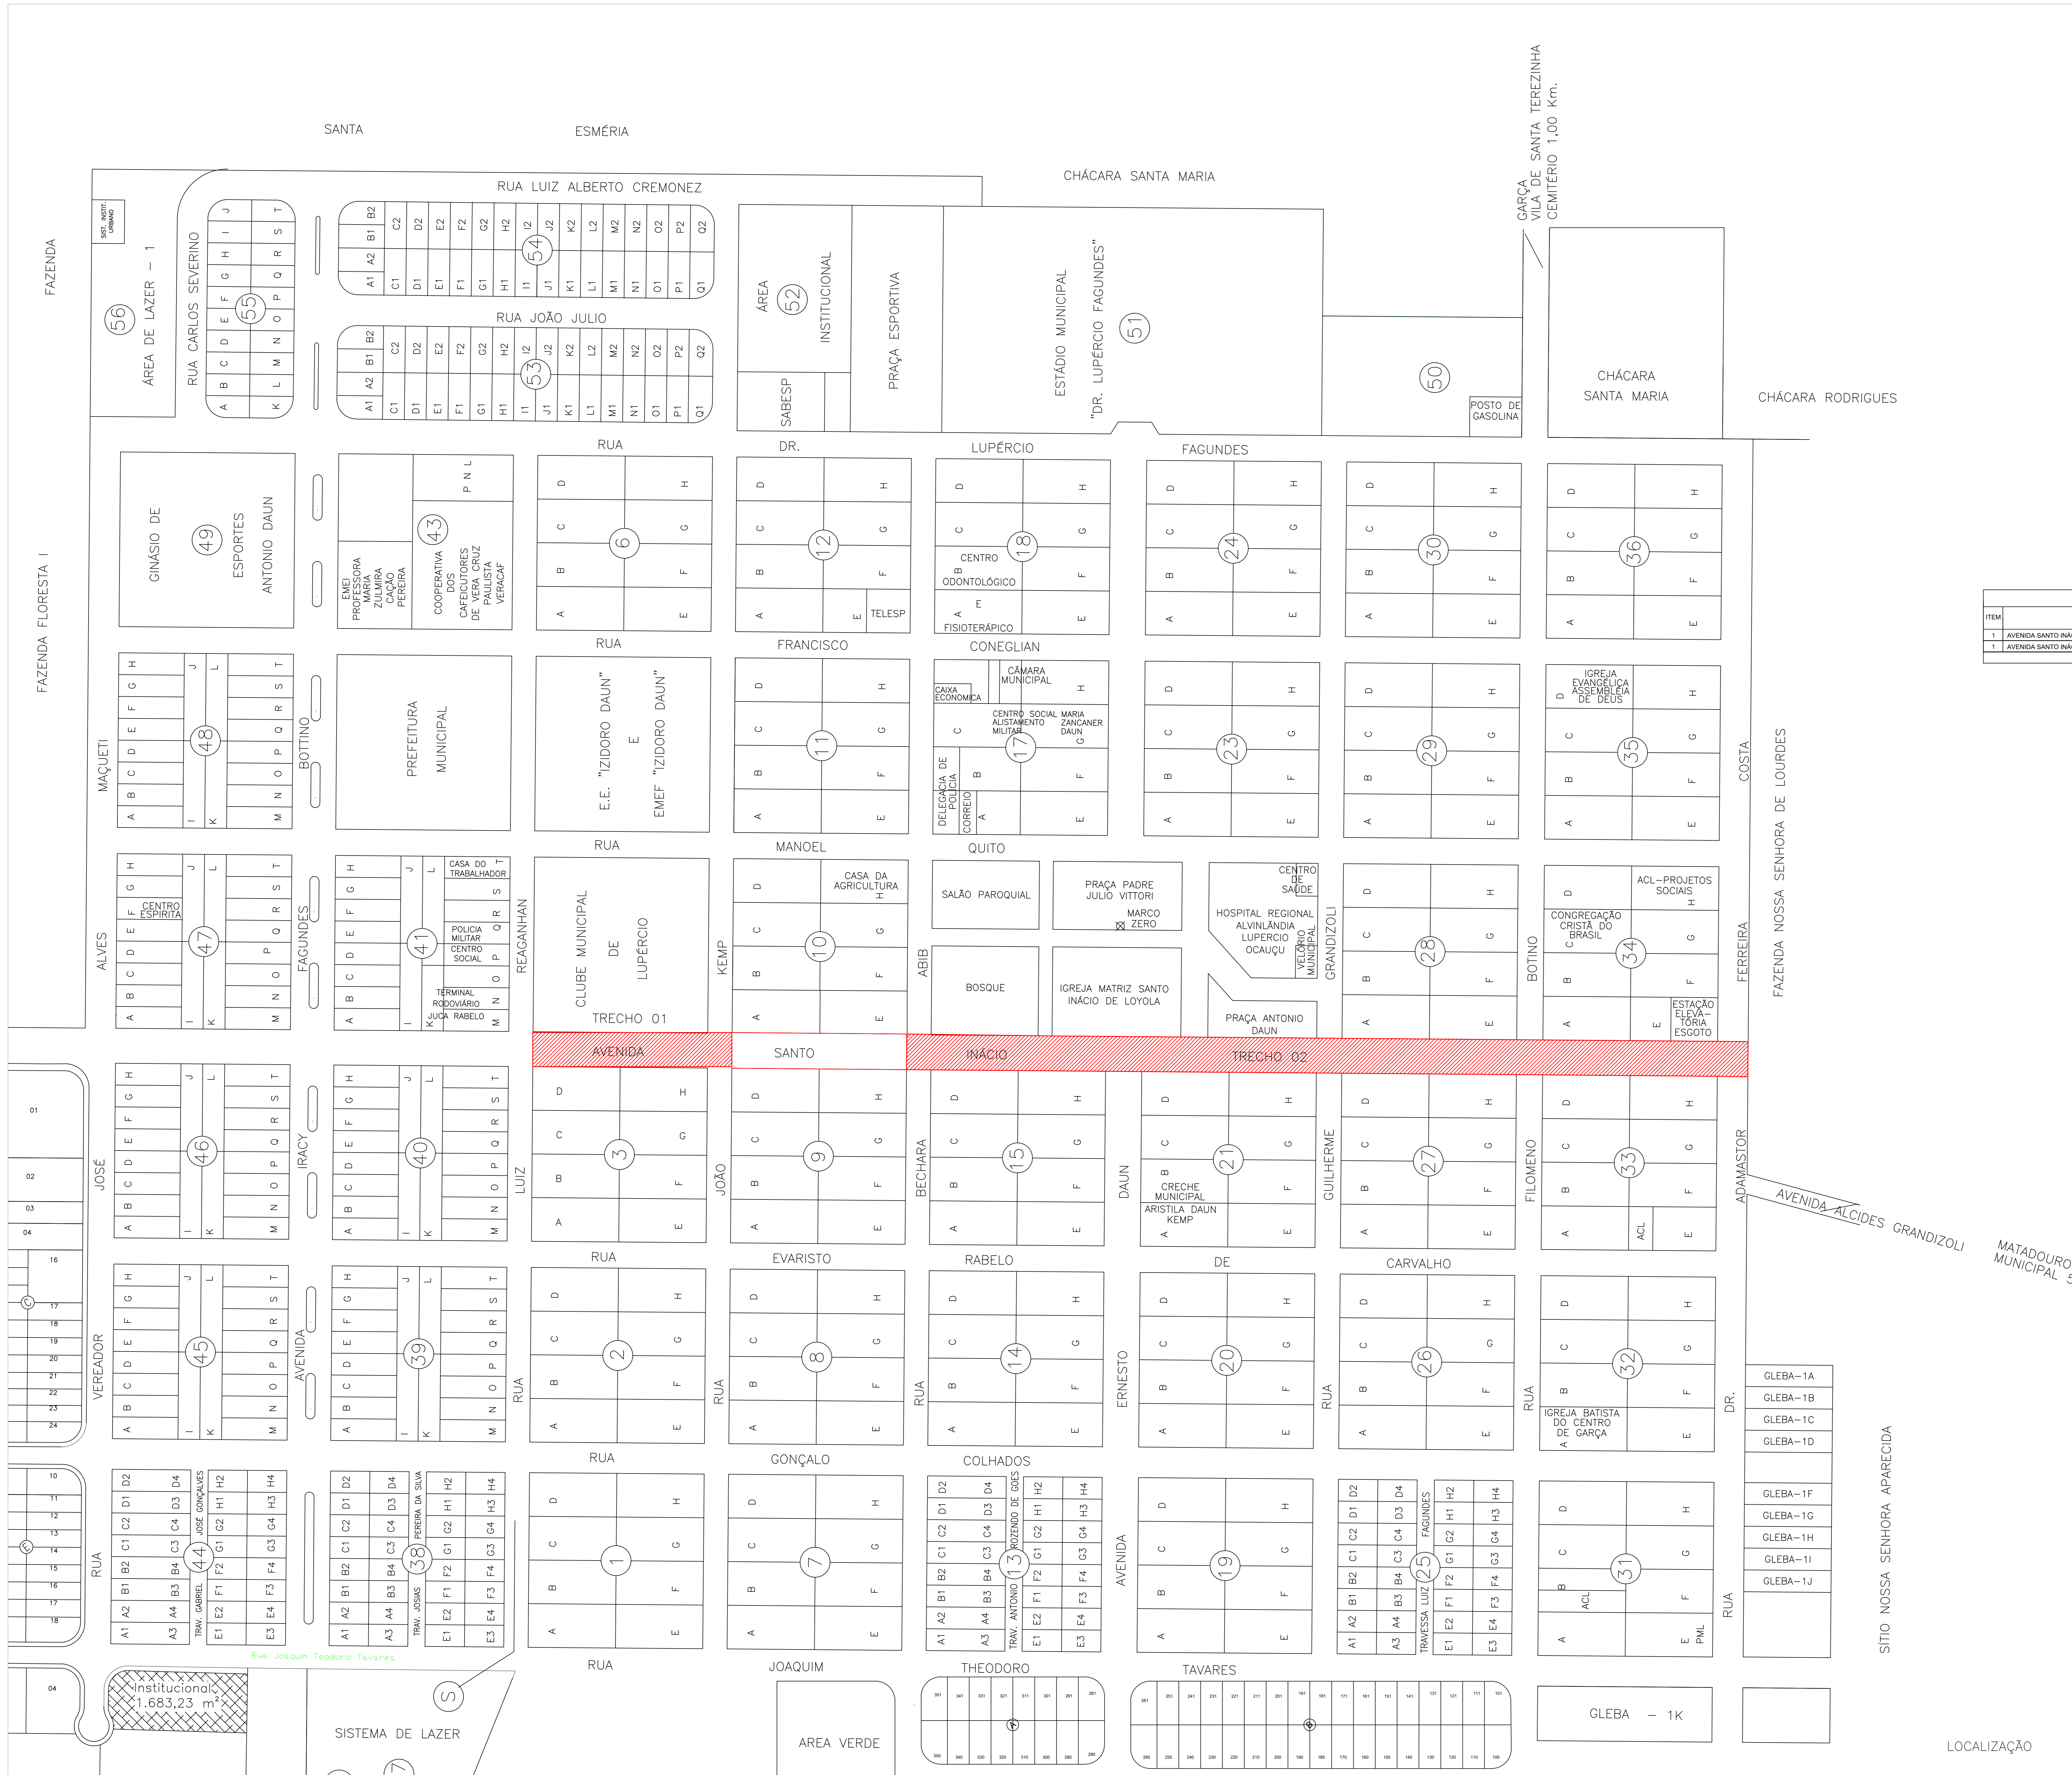
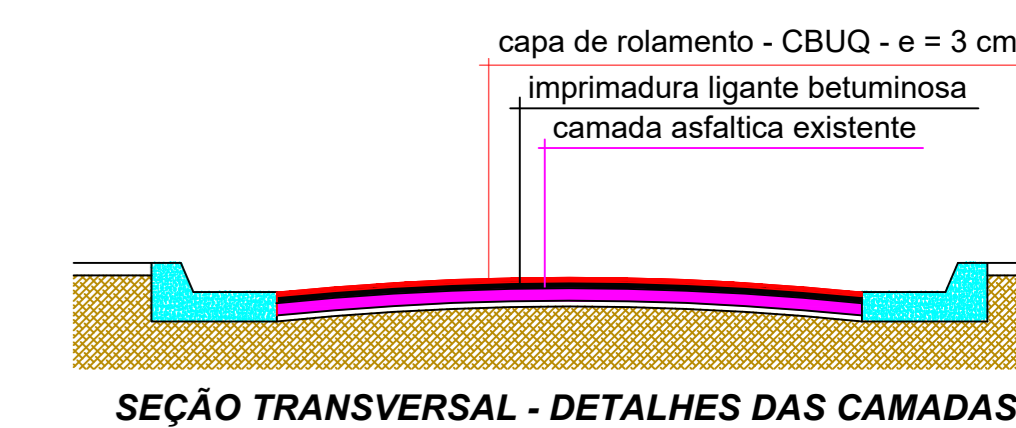


TABELA - RECAPEAMENTO

ITEM	RUA	LARGURA MÉDIA	COMPRIMENTO MÉDIO	ÁREA (M²)
1	AVENIDA SANTO INÁCIO - TRECHO 01	11,00 m	94,82 m	1.043,02 m²
1	AVENIDA SANTO INÁCIO - TRECHO 02	11,00 m	361,16 m	3.972,16 m²
TOTAL				5.015,12 m²

MAPA DE LOCALIZAÇÃO FL 02/02
OBRA: RECAPEAMENTO ASFÁLTICO E PAVIMENTAÇÃO ASFÁLTICA
LOCAL: AVENIDA SANTO INÁCIO

LUPÉRCIO - SP
 PROP: PREFEITURA MUNICIPAL LUPÉRCIO - SP

DECLARO QUE A APROVAÇÃO DO PROJETO PELA PREFEITURA NÃO IMPEDIRÁ O RECONHECIMENTO DO DIREITO DE PROPRIEDADE DO TERRENO.

PROPRIETÁRIO: PREFEITURA MUNICIPAL DE LUPÉRCIO
 CNPJ Nº 44.518.397/0001-63
 Cleber Meneguetti
 Prefeito Municipal

INFORMAÇÕES:
 AUTOR DO PROJ. RESP. TÉCNICO
 Jonathan Kurt Opaki Kirschner
 Engenharia Civil CREA/SP 0700261-0/01
 Rua Rio de Janeiro, 1077 - Centro
 Curitiba - SP - Fone: (041) 33521-2400 - CEP: 81900-002

RECAPE..... 3.744,47 m²
 PAVIMENTAÇÃO..... 1.270,95 m²

GLEBA - 1A
 GLEBA - 1B
 GLEBA - 1C
 GLEBA - 1D
 GLEBA - 1F
 GLEBA - 1G
 GLEBA - 1H
 GLEBA - 1I
 GLEBA - 1J

GLEBA - 1K

LOCALIZAÇÃO