



CORTE B-B
ESCALA 1:75

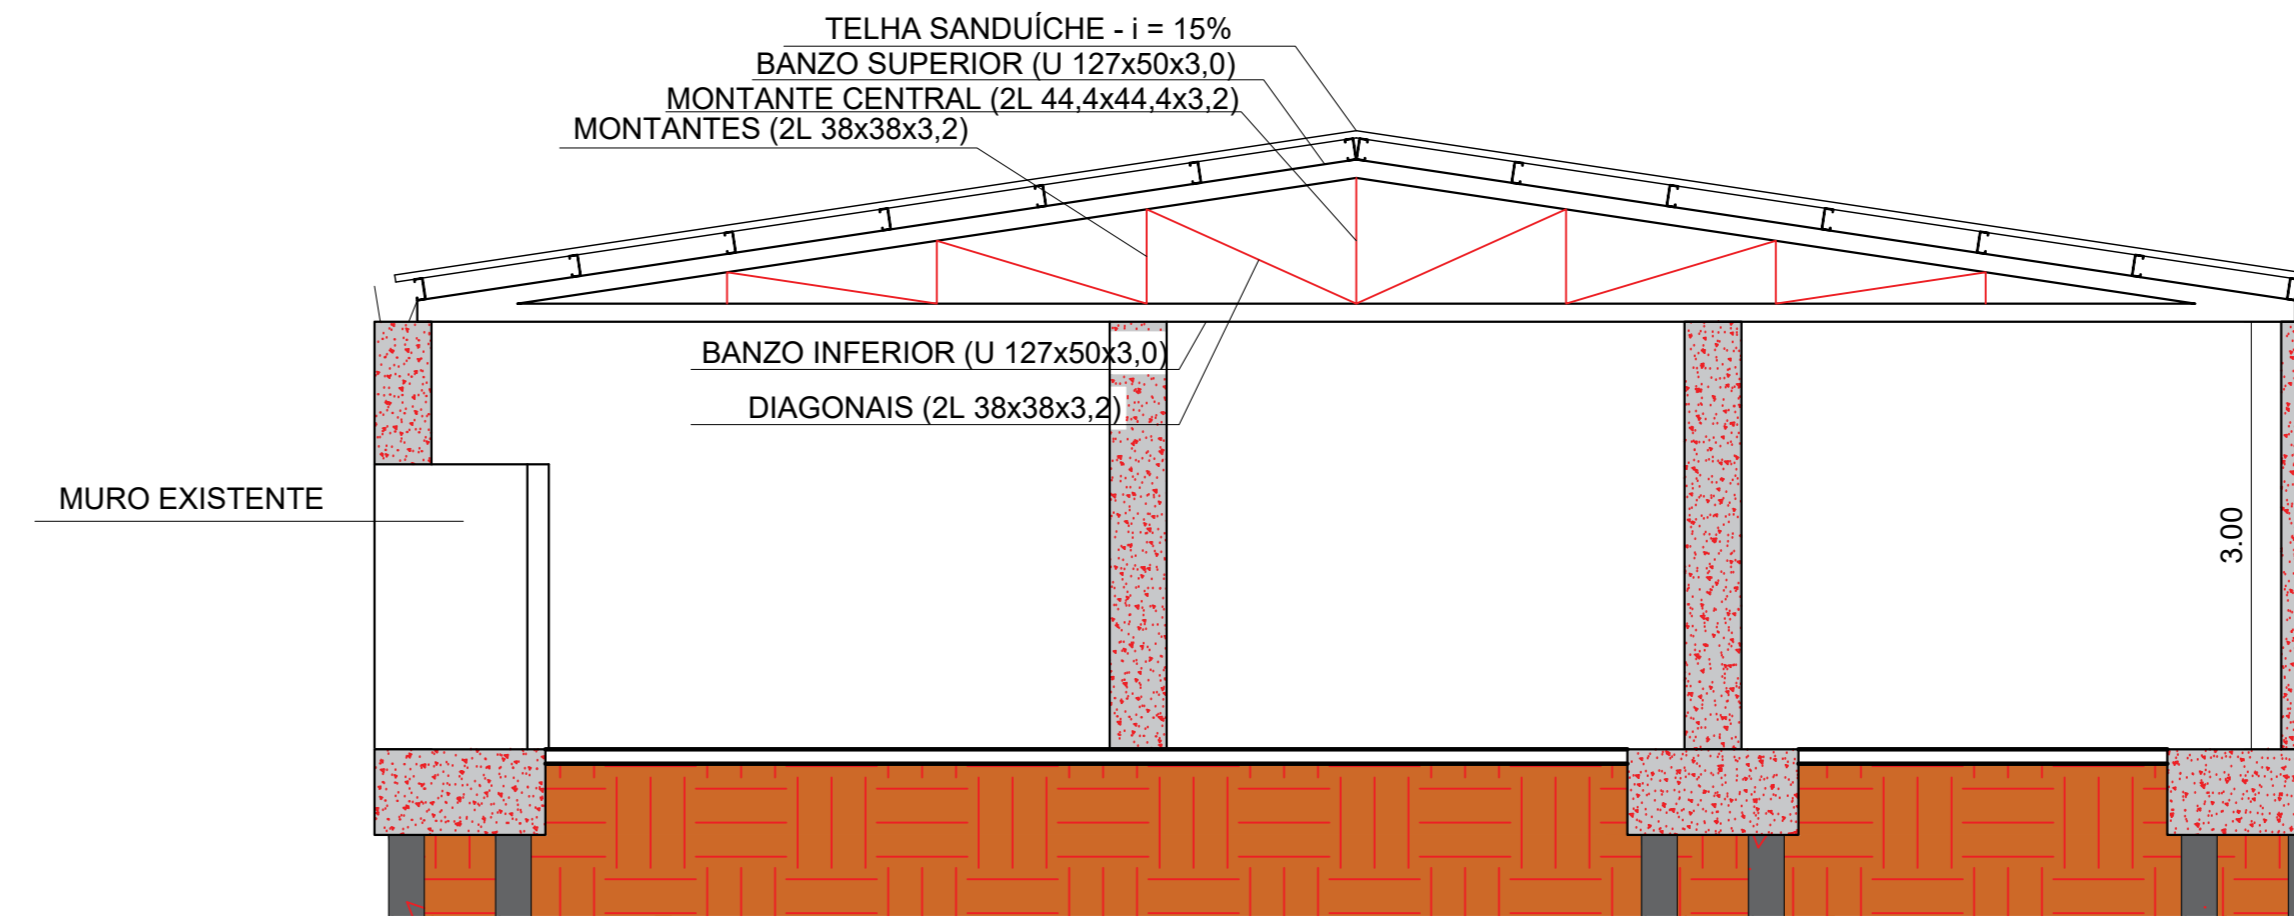

CORTE A-A
ESCALA 1:75

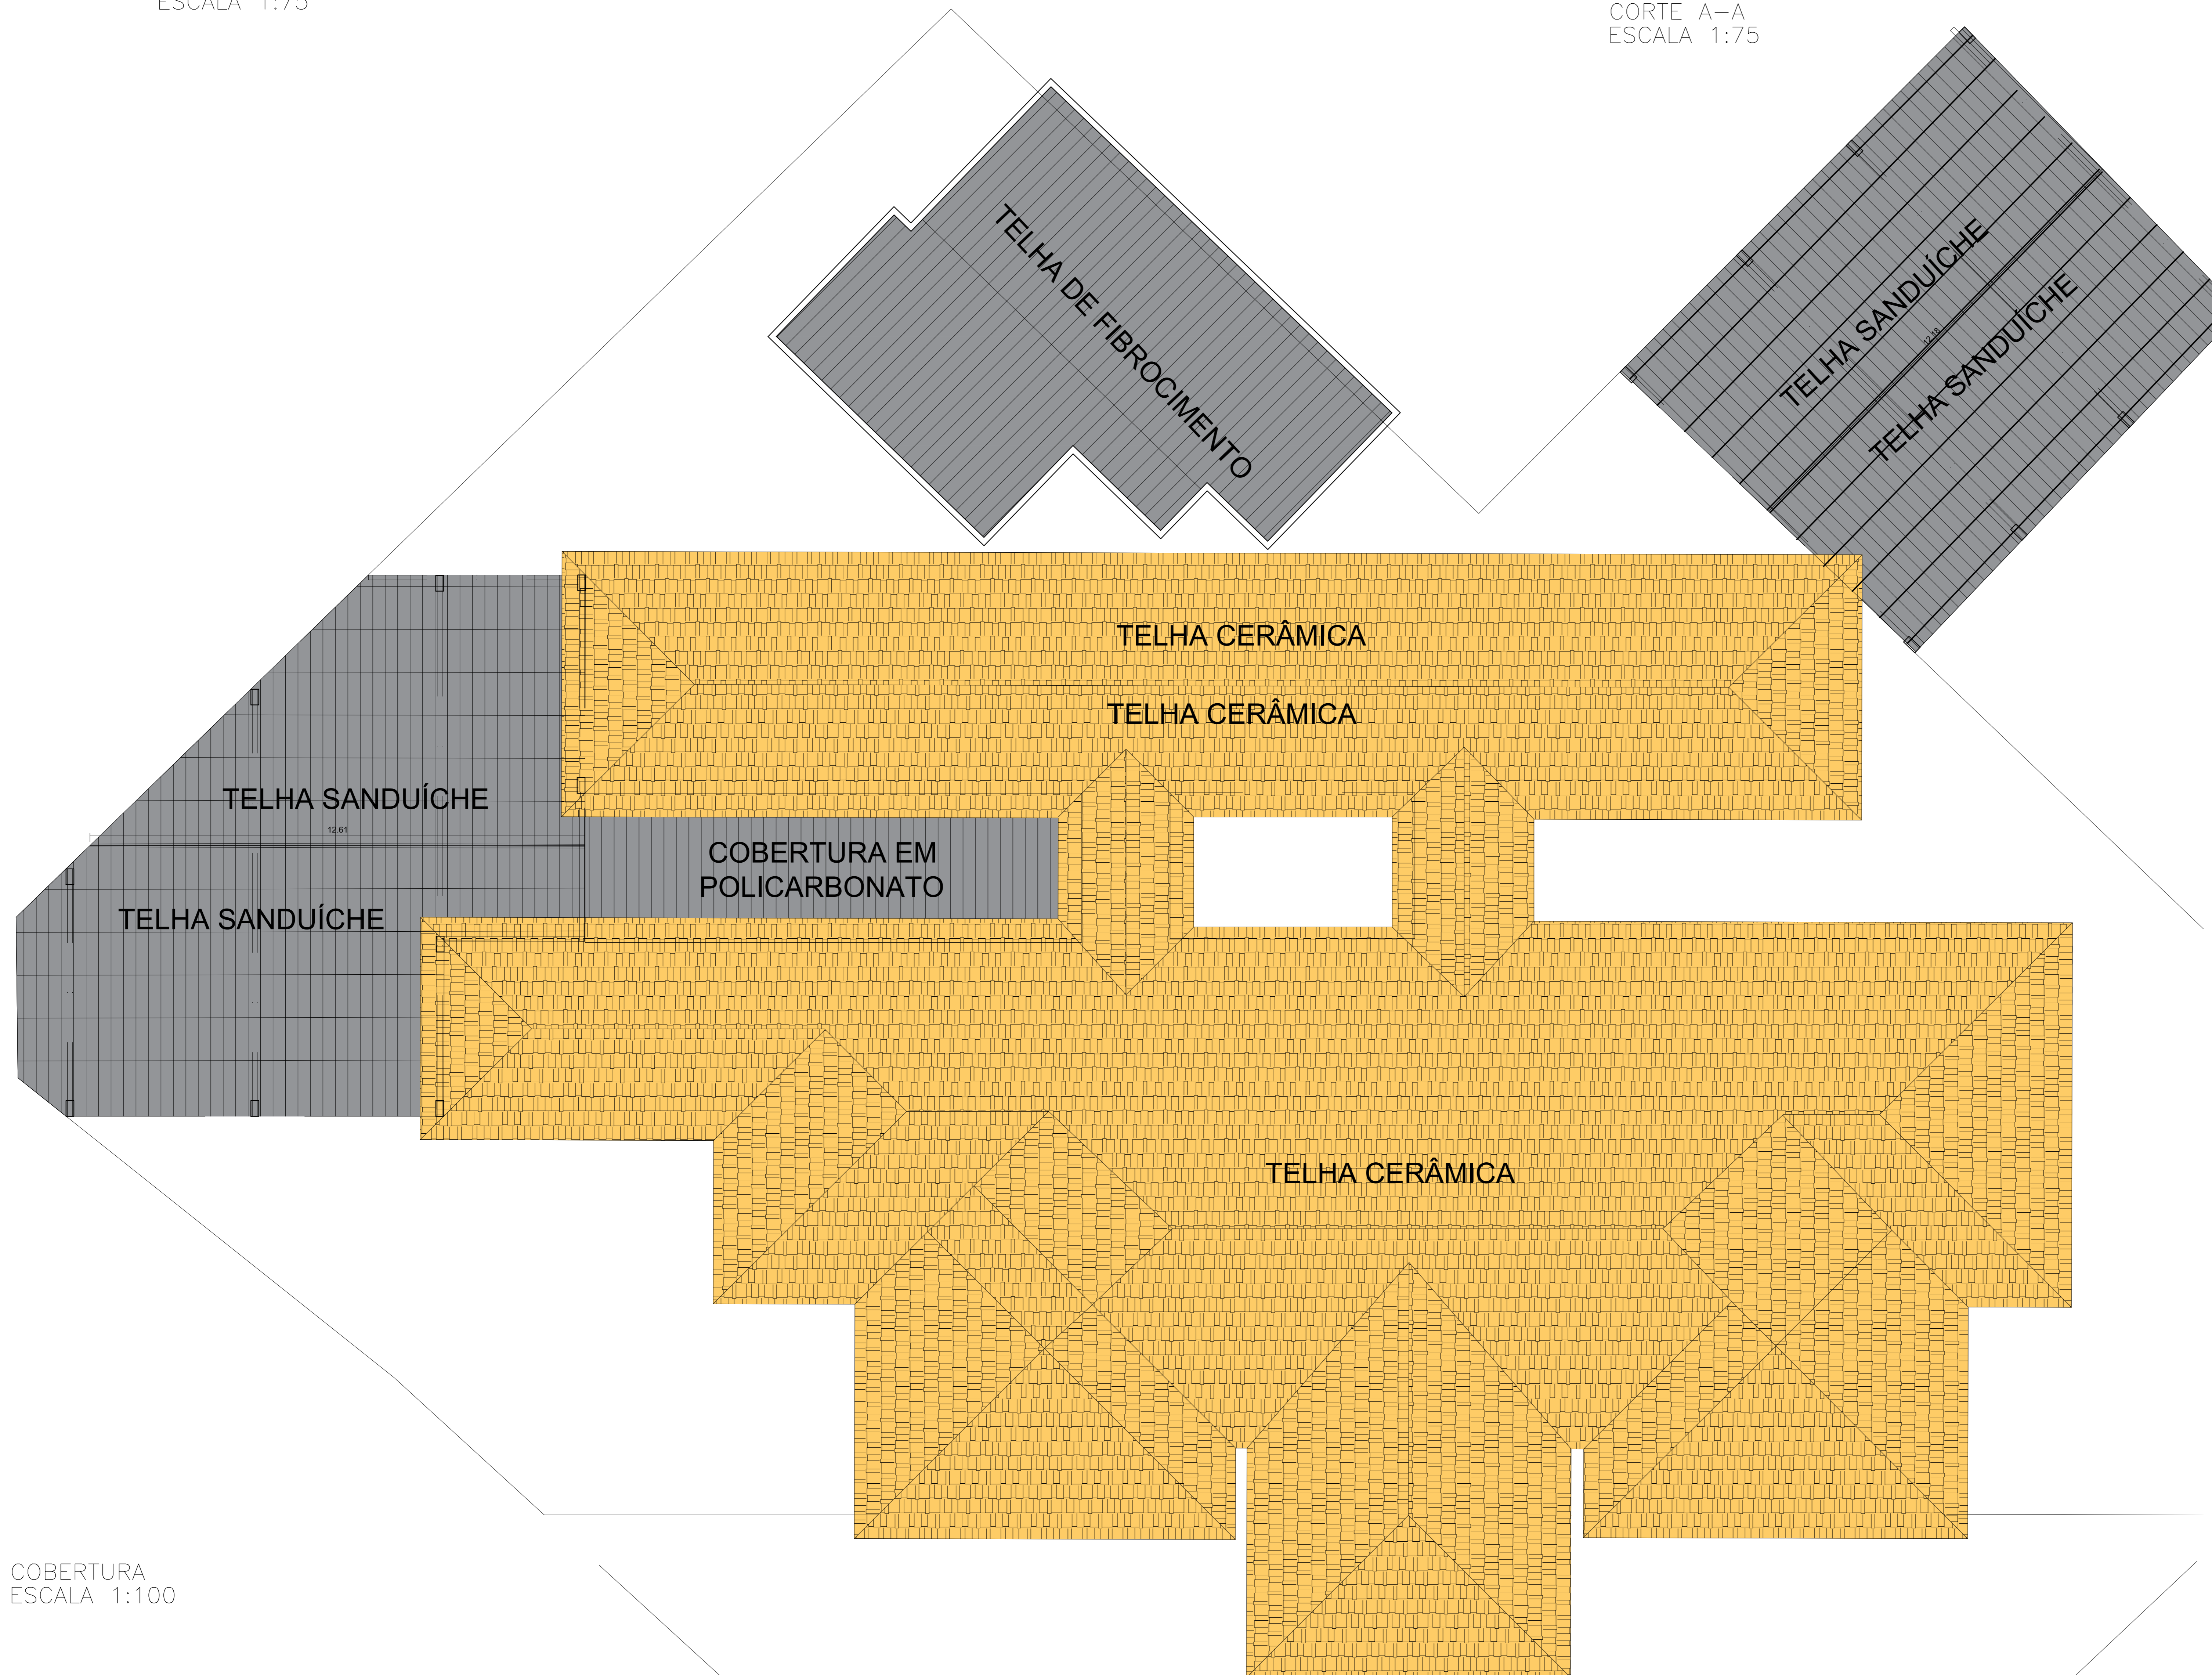

COBERTURA
ESCALA 1:100



PROJETO ARQUITETÔNICO | FL 02/04
 OBRA: AMPLIAÇÃO DO CENTRO DE SAÚDE
 DE LUPÉRCIO
 PROPOSTA 11734.7390001/23-001

RUA PRAÇA ANTONIO DAUM, N° 67 – CENTRO
 LUPÉRCIO – SP
 PROP: PREFEITURA MUNICIPAL DE LUPÉRCIO

DECLARO QUE A APROVAÇÃO DO PROJETO PELA PREFEITURA NÃO IMPLICA NO RECONHECIMENTO DO DIREITO DE PROPRIEDADE DO TERRENO

PROPRIETÁRIO: PREFEITURA MUNICIPAL DE LUPÉRCIO
 CNPJ: 44.518.397/0001-83

AUTOR DO PROJ. RESP. TÉCNICO
JONATHAN KIRSCHNER
 Engenheiro Civil CREA/SP 507051/341

ÁREAS:

EXISTENTE 1.....	696,62 m ²
EXISTENTE 2.....	76,02 m ²
AMPLIAÇÃO 1.....	143,91 m ²
AMPLIAÇÃO 2.....	125,05 m ²
TOTAL	1.041,60 m ²