
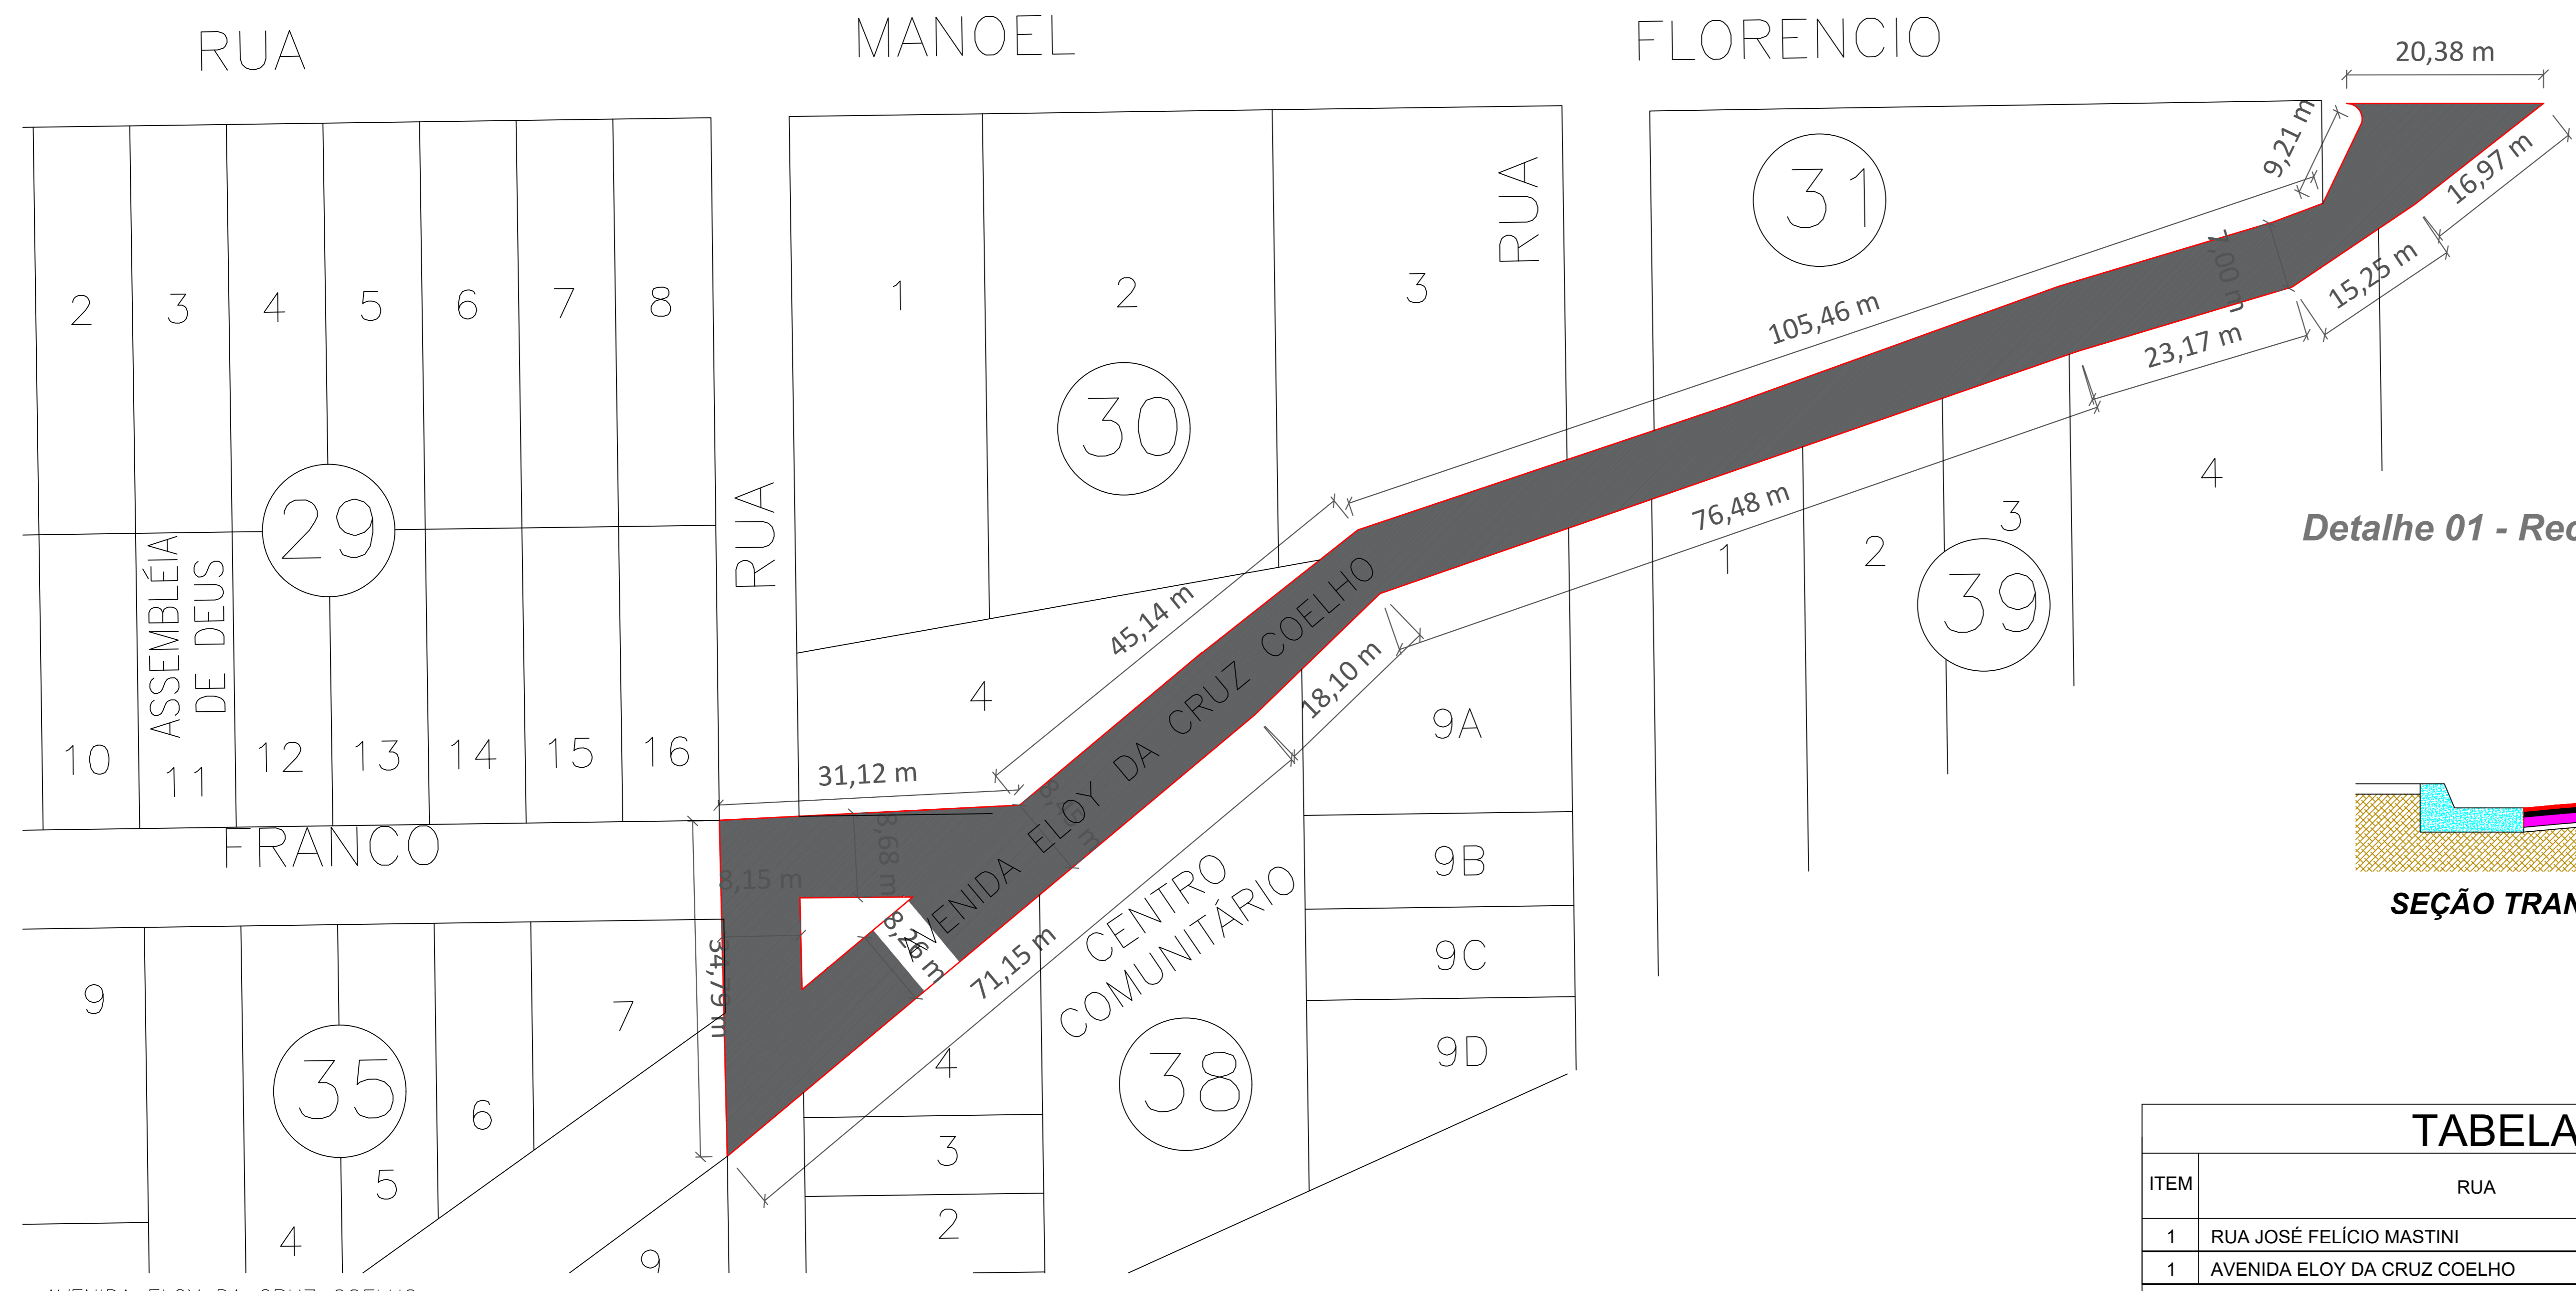


PROJETO BÁSICO - RUA JOSÉ FELICIO MASTINI  
S/ ESCALA

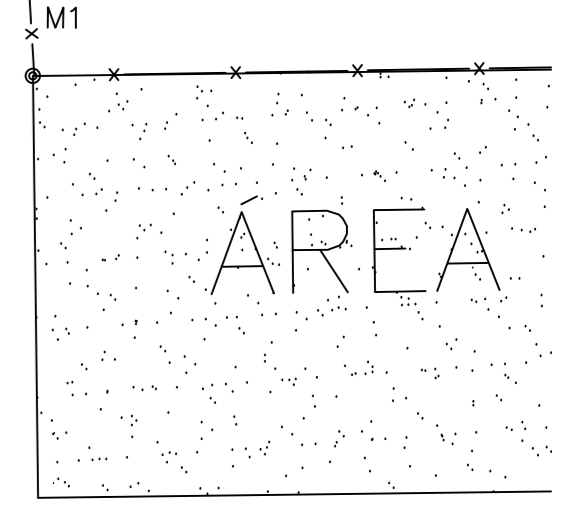

AVENIDA ELOY DA CRUZ COELHO  
S/ ESCALA

LEGENDA	
	RECAPE
	RECOMPOSIÇÃO DA BASE

Detalhe 01 - Recapeamento Asfáltico (CBUQ)

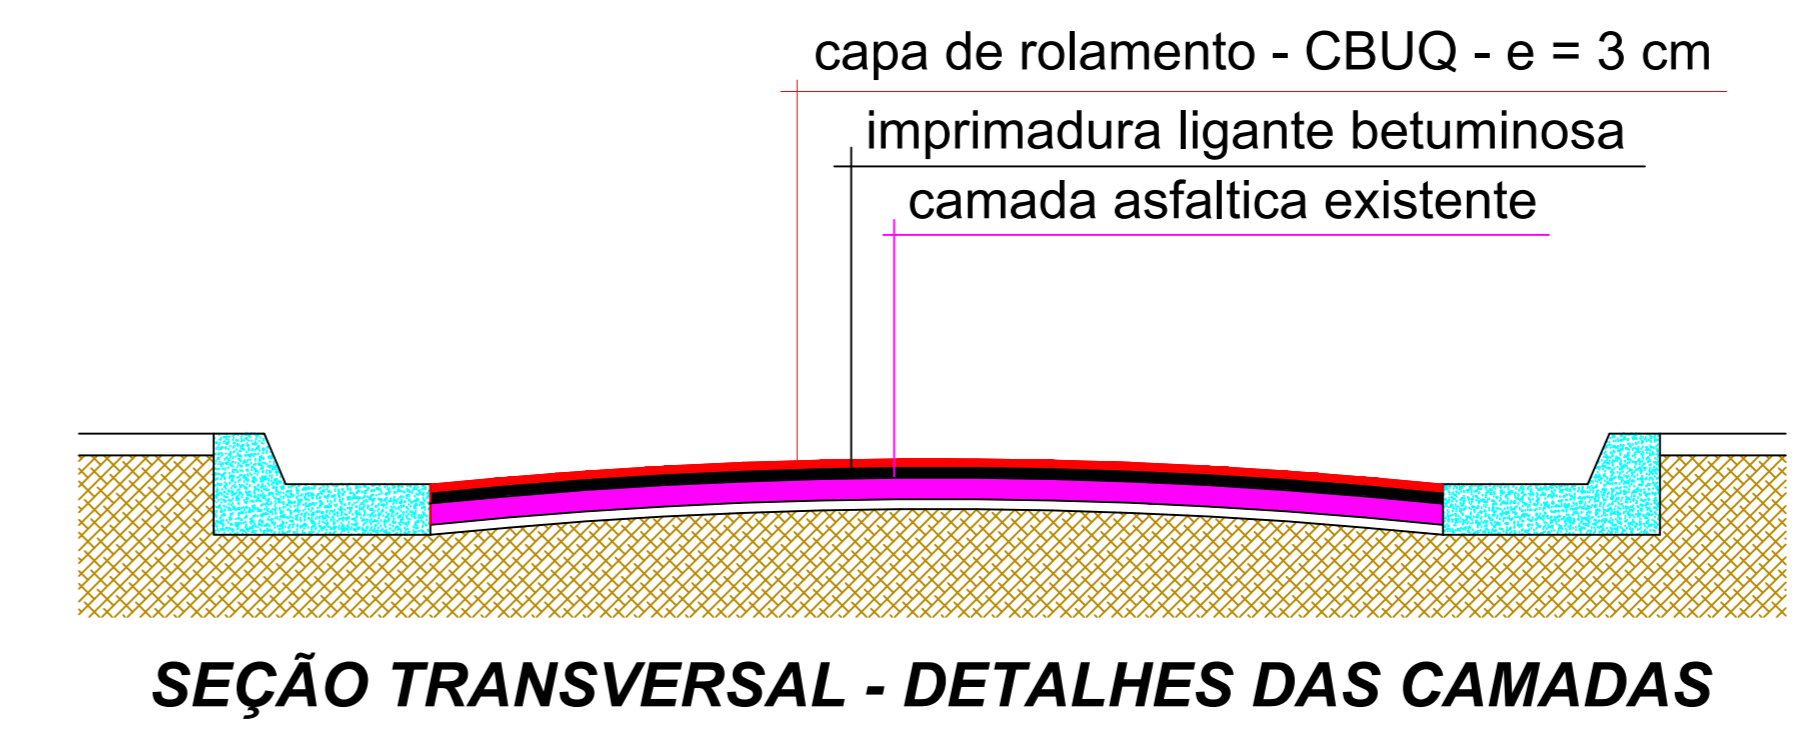


TABELA - RECAPEAMENTO				
ITEM	RUA	LARGURA MÉDIA	COMPRIMENTO MÉDIO	ÁREA (M²)
1	RUA JOSÉ FELICIO MASTINI	5,37 m	40,11 m	215,40 m²
1	AVENIDA ELOY DA CRUZ COELHO	8,15 m	225,85 m	1.840,72 m²
TOTAL				2.056,12 m²

PROJETO ARQUITETÔNICO | FL 01/02

OBRA: RECAPEAMENTO ASFÁLTICO E PAVIMENTAÇÃO ASFÁLTICA

LOCAL: AVENIDA ELOY DA CRUZ COELHO  
RUA JOSÉ FELICIO MASTINI

LUPÉRCIO - SP  
PROP: PREFEITURA MUNICIPAL LUPÉRCIO - SP

DECLARO QUE A APROVAÇÃO DO PROJETO PELA PREFEITURA NÃO SEQUER RECONHECE O DIREITO DE PROPRIEDADE DO TERRENO.

PROPRIETÁRIO: PREFEITURA MUNICIPAL DE LUPÉRCIO  
CNPJ Nº 44.518.397/0001-83  
Cleber Menegeucci  
Prefeito Municipal

INFORMACOES:

AUTOR DO PROJETO: RESP. TÉCNICO  
Jonathan Kurt Osaki Kirschner  
Engenheiro Civil - CREASP 070026-1/04  
Rua Rio de Janeiro, 1077 - Centro  
Quilombo - SP - Fone: (014) 99021-2490 - CEP: 13900-002

RECAPE.....2.056,12 m²